


Priloha č. 5

Plány provozovny UFCHJH

PŘÍZEMÍ SPOJOVACÍ BUDOVA

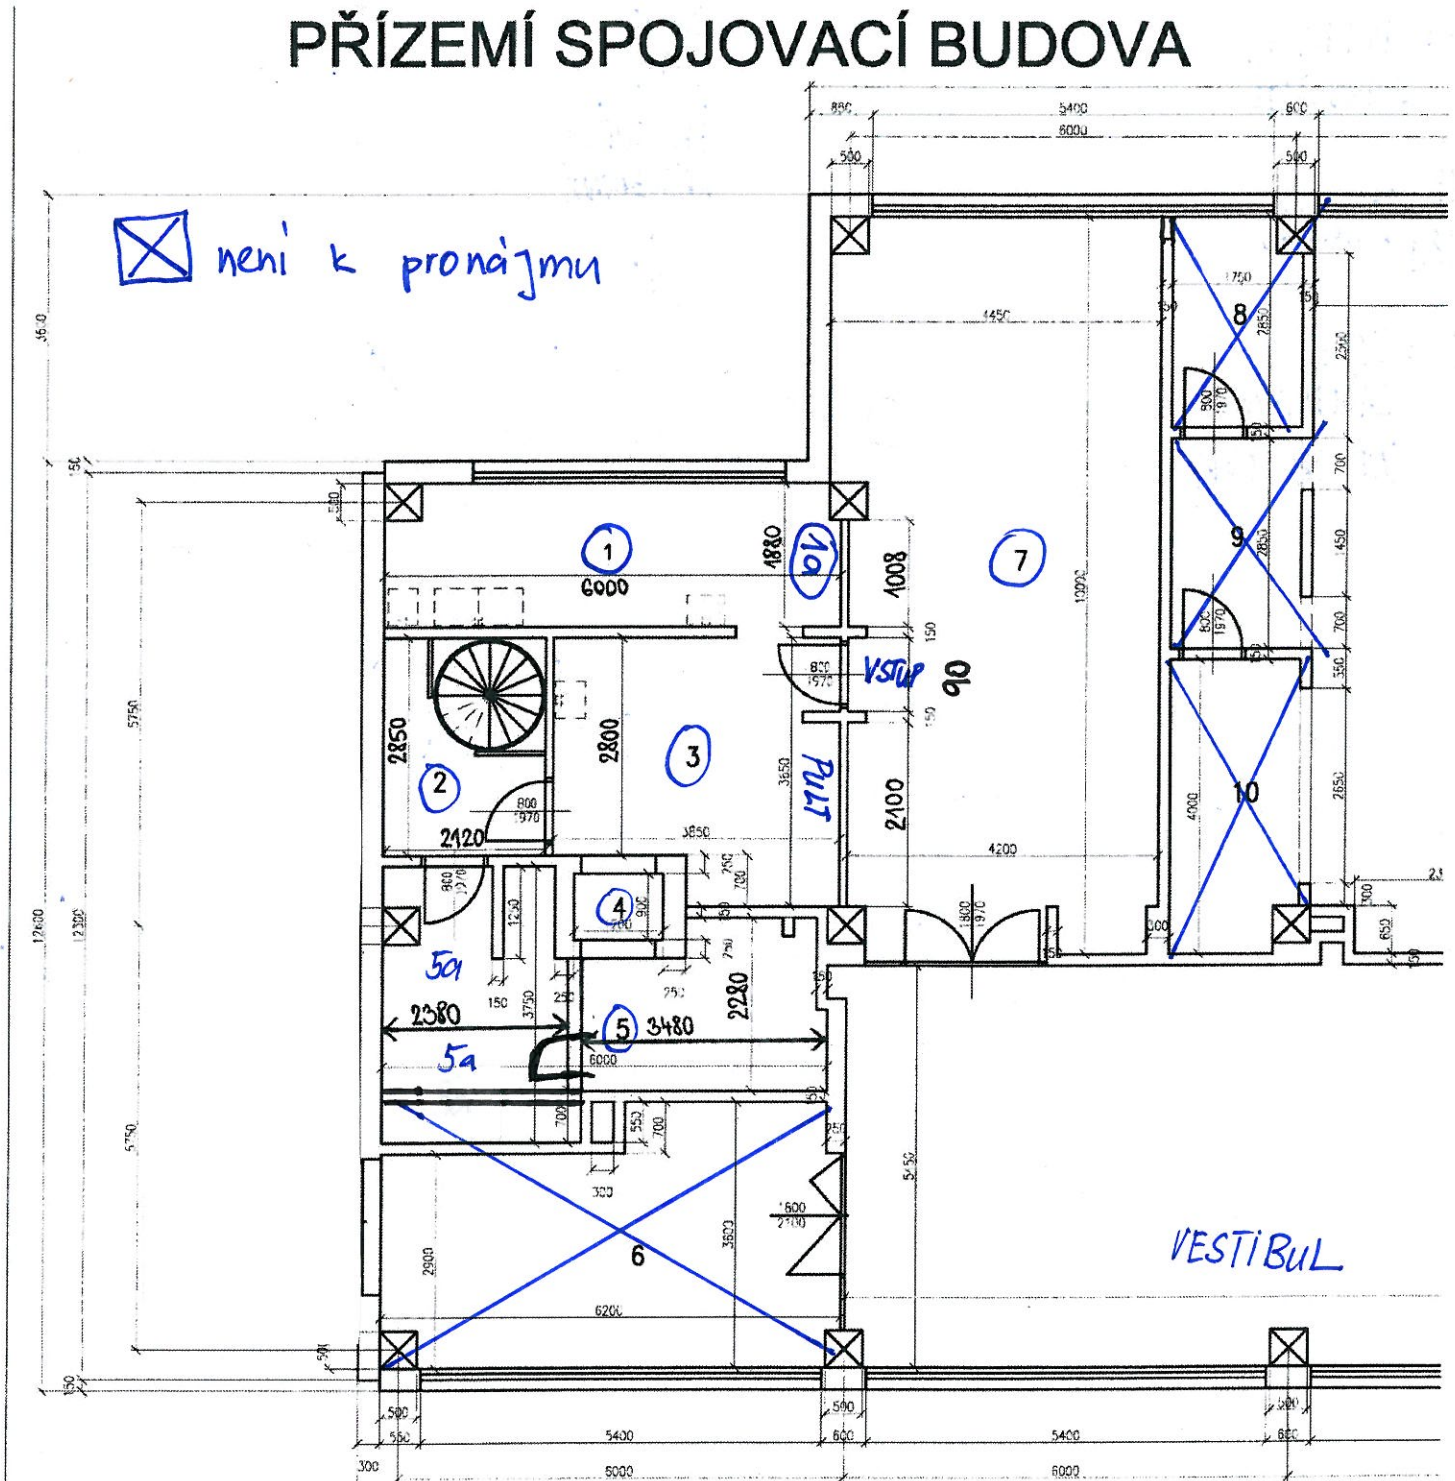

1: UMÝVAŘNA BÍLÉHO NÁDOBÍ / 1a: odkladiště špin. nádobí

2: SCHODIŠTĚ + CHODBA

3: VÝDEJ; PRODEJNA (výdejní pult)

4: VÝTAH - zásochy

5: KUCHYŇ

5a: SKLAD (malý)

7: BUFET; konzumační prostor

SUTEREN SPOJOVACÍ BUDOVA

- 01: WC
- 02: UMÝVAČNA
- 03: CHODBA + SCHODIŠTĚ
- 013 > SKLADY
- 013a > SKLADY
- 014: VÝTAH + ZÁSOBOVÁNÍ (NE PRO OSOBY)

