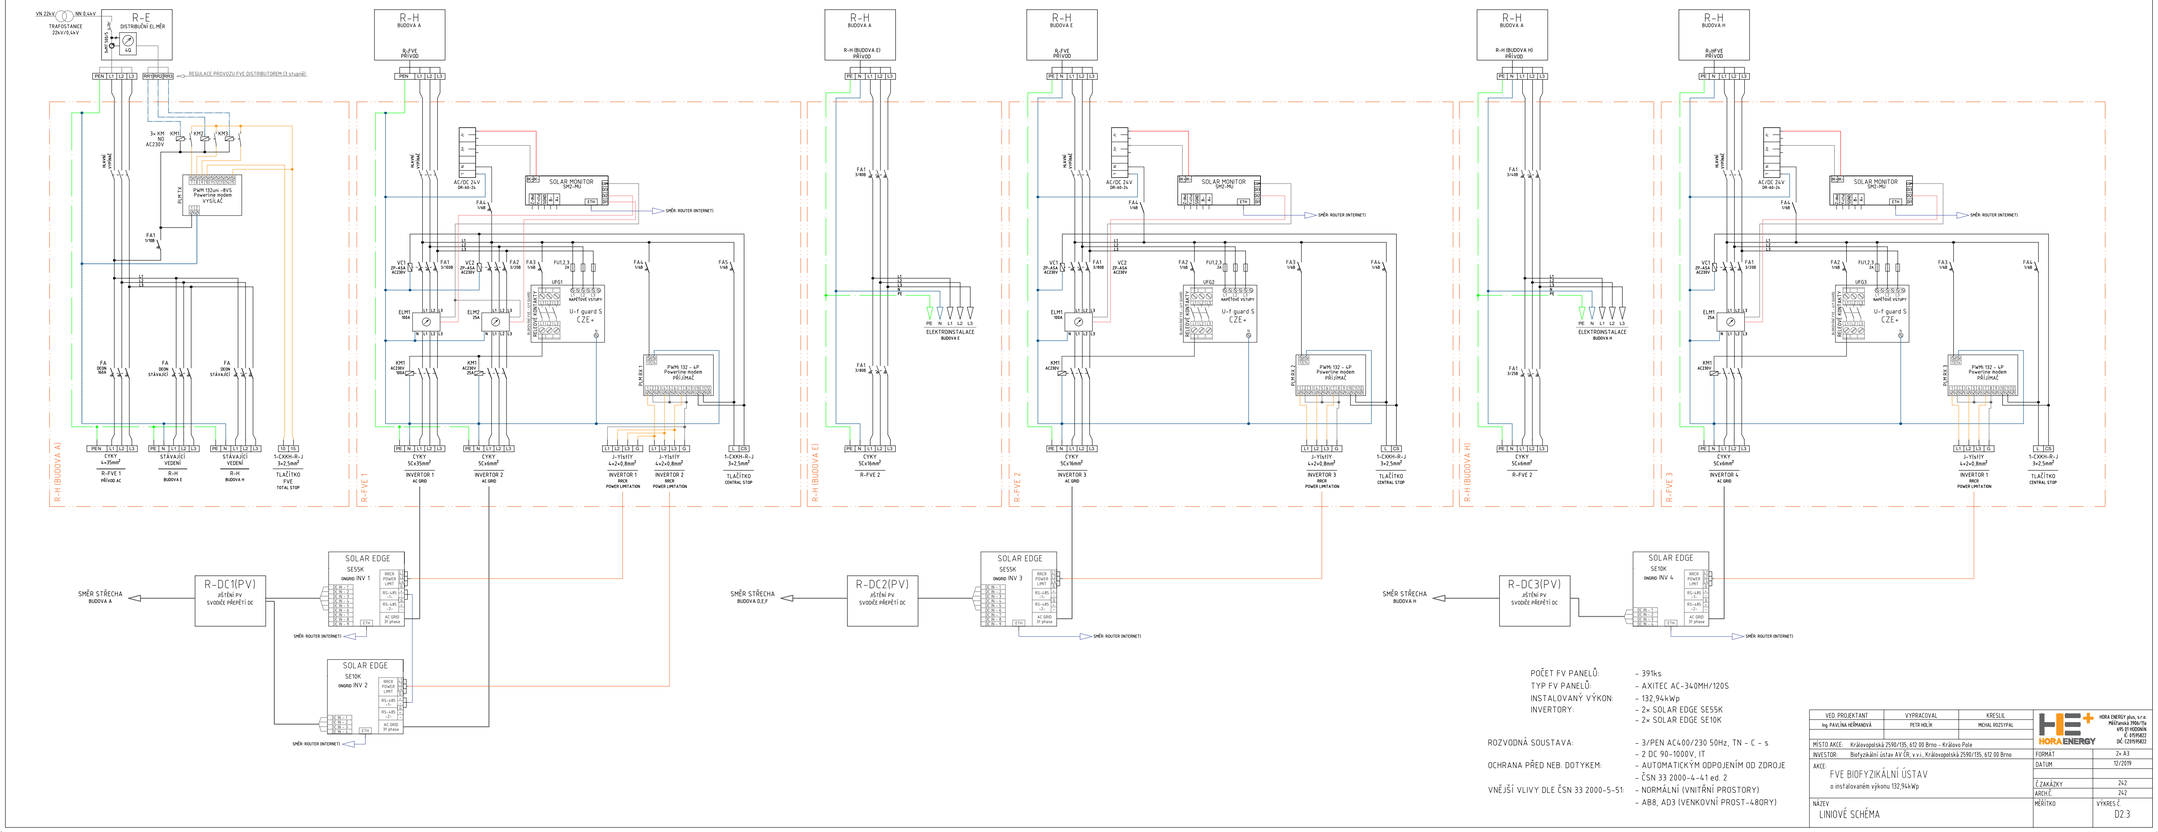

POČET FV PANELŮ: - 391ks
TYP FV PANELŮ: - AXITEC AC-340MH/120S
INSTALOVANÝ VÝKON: - 132,94kWp
INVERTORY: - 2× SOLAR EDGE SE55K
- 2× SOLAR EDGE SE10K

ROZVODNÁ SOUSTAVA: - 3/PEN AC400/230 50Hz, TN - C - s
- 2 DC 90-1000V, IT

OCHRANA PŘED NEB. DOTYKEM: - AUTOMATICKÝM ODPOJENÍM OD ZDROJE
- ČSN 33 2000-4-41 ed. 2

VNĚJŠÍ VLIVY DLE ČSN 33 2000-5-51: - NORMÁLNÍ (VNITŘNÍ PROSTORY)
- AB8, AD3 (VENKOVNÍ PROST-480RY)

VED. PROJEKTANT	VYPRACOVAL	KRESLIL
Ing. PAVLÍNA HŘÍBKOVÁ	PETR HOLÍK	MICHAL ROZSYPAL

HORA ENERGY plus, s.r.o.
Mečová 2906/17a
695 01 HODONÍN
IČ: 27595823
DIČ: CZ27595823

MÍSTO AKCE:	Královopolská 2590/135, 612 00 Brno - Královo Pole
INVESTOR:	Biofyzikální ústav AV ČR, v.v.i., Královopolská 2590/135, 612 00 Brno
AKCE:	FVE BIOFYZIKÁLNÍ ÚSTAV o instalovaném výkonu 132,94kWp
NÁZEV:	LINIOVÉ SCHÉMA

FORMÁT	2× A3
DATUM	12/2019
ČÍSLO ZAKÁZKY	242
ARCHIV Č.	242
MĚŘÍTKO	VÝKRES Č. DZ 3