



STÁVAJÍCÍ STAV

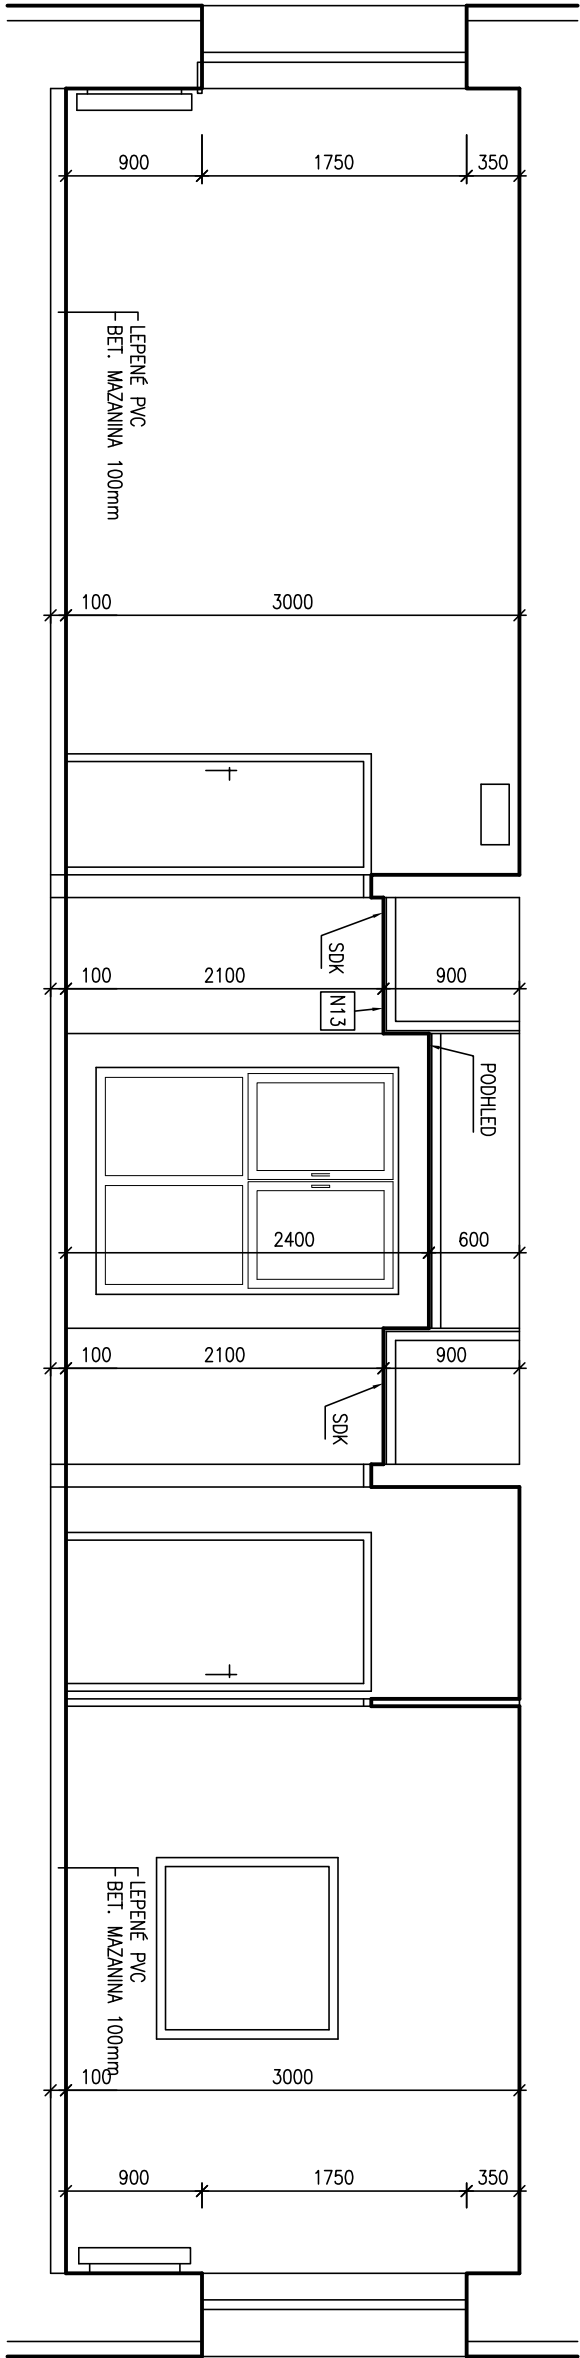


POZNÁMKA:

- KONSTRUKCE NESOUVISEJÍCÍ S OPRAVAMI MOHOU BÝT ZOBRAZENY ZJEDNODUŠENĚ
- PŘED ZAHÁJENÍM PRÁCE JE NUTNÁ KOORDINACE S NÁMŘEDEM INTERÉRU A PD JEDNOTLIVÝCH PROFESÍ
- DALŠÍ SOUVISEJÍCÍ STAVEBNÍ ÚPRAVY NUTNĚ PROVÉST, JSOU UVEDENY V TECHNICKÉ ZPRÁVĚ, KTERÁ JE SOUČÁSTÍ TOTOHO PROJEKTU

BOURACÍ PRÁCE

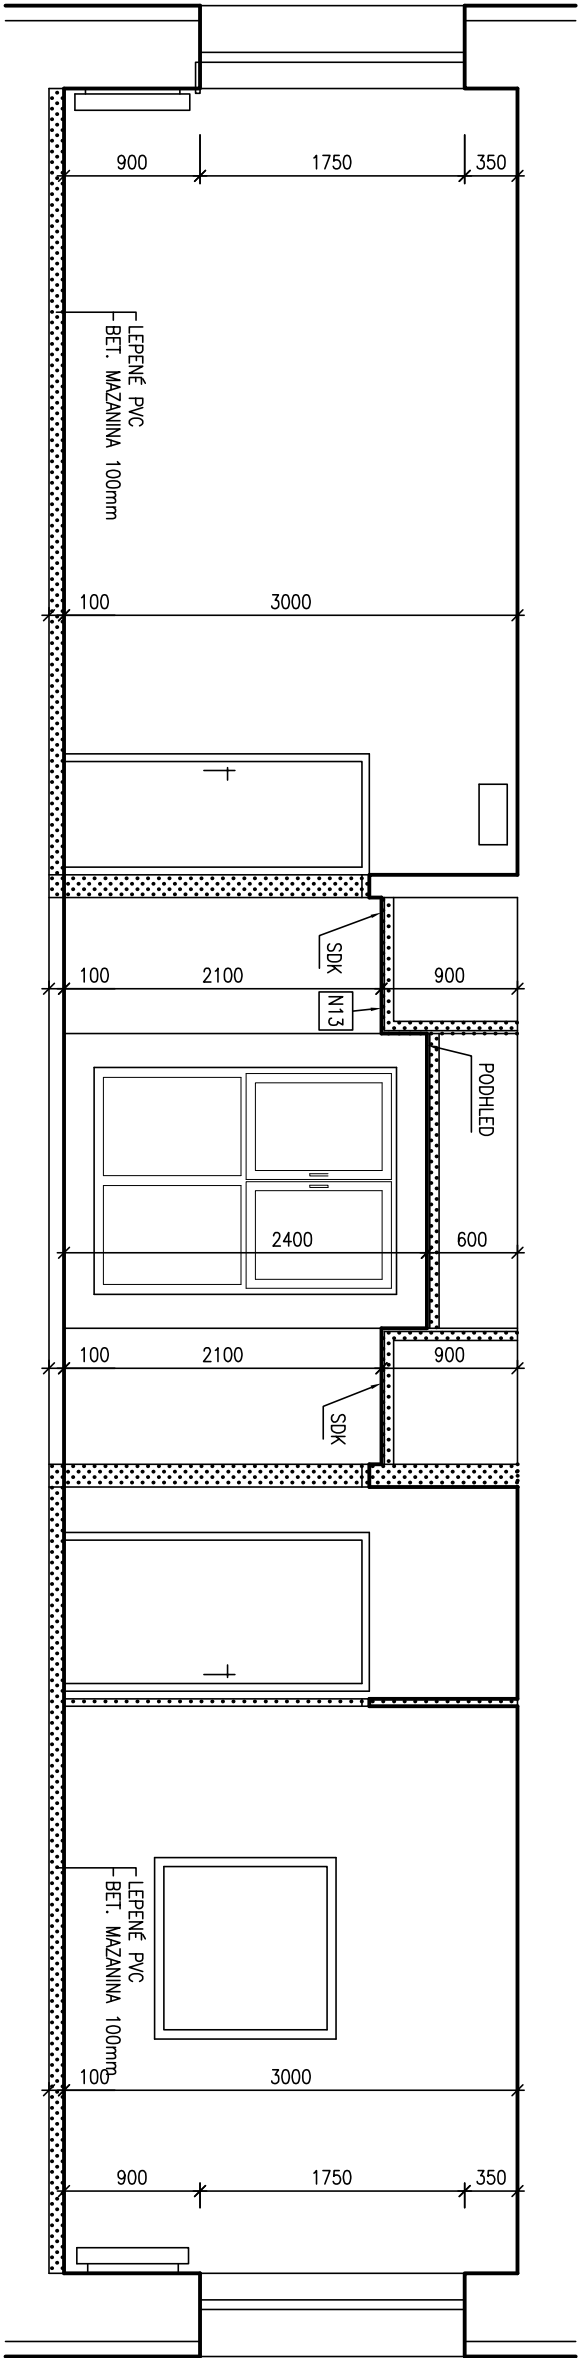

NOVÝ STAV

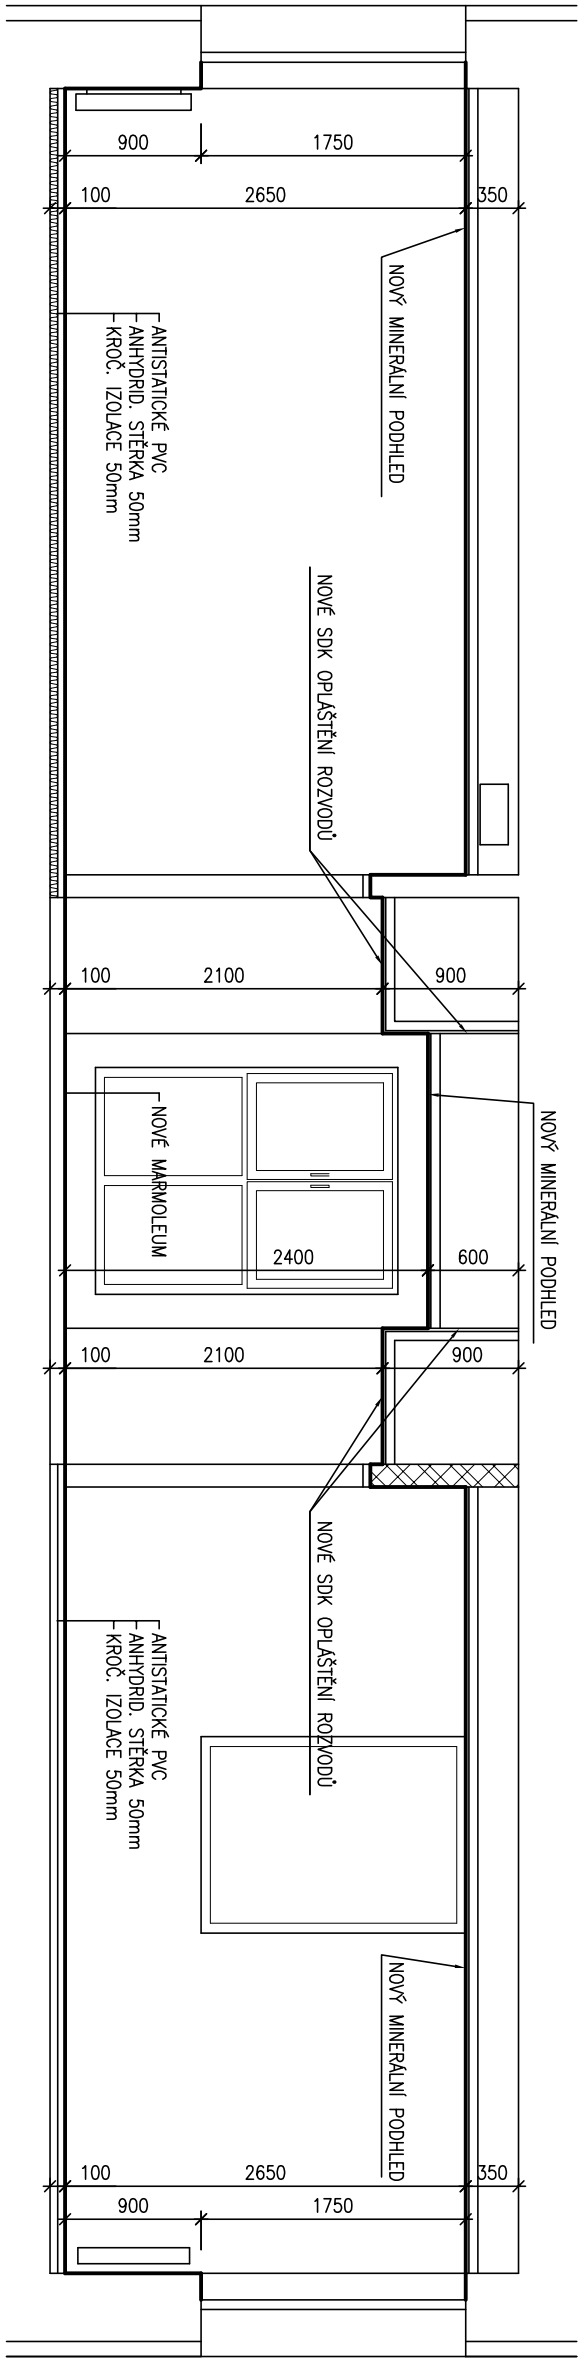


STÁVAJÍCÍ KONSTRUKCE


BOURANÉ KONSTRUKCE

STÁVAJÍCÍ KONSTRUKCE

NOVÉ DOZDÍVKY

±0=1.NP

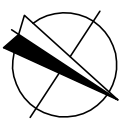

PROJEKTANT	ING. JAN KOZLIK	 STAVOPROJEKTIA DODÁVKA A PROJEKCE STAVEB Kounicova 67, 602 00 Brno	
VYPRACOVAL	ING. ARCH. M. MEDUNA		
INVESTOR	BFÚ AV ČR v.v.i., Královopolská 135, 612 00 Brno		
REKONSTRUKCE LABORATOŘÍ A PRACOVEN VE 3.NP PRAVA ČÁST V HLAVNÍ BUDOVĚ BFÚ AV ČR V.V.I. KRÁLOVOPOLSKÁ 135, BRNO			
ŘEZ		DATUM	06 / 2019
		STUPĚN	DPS
		ZAK. ČÍSLO	Z-2-871-1
	MĚŘÍTKO	ČÍSLO VÝKRESU	06
	1:50		