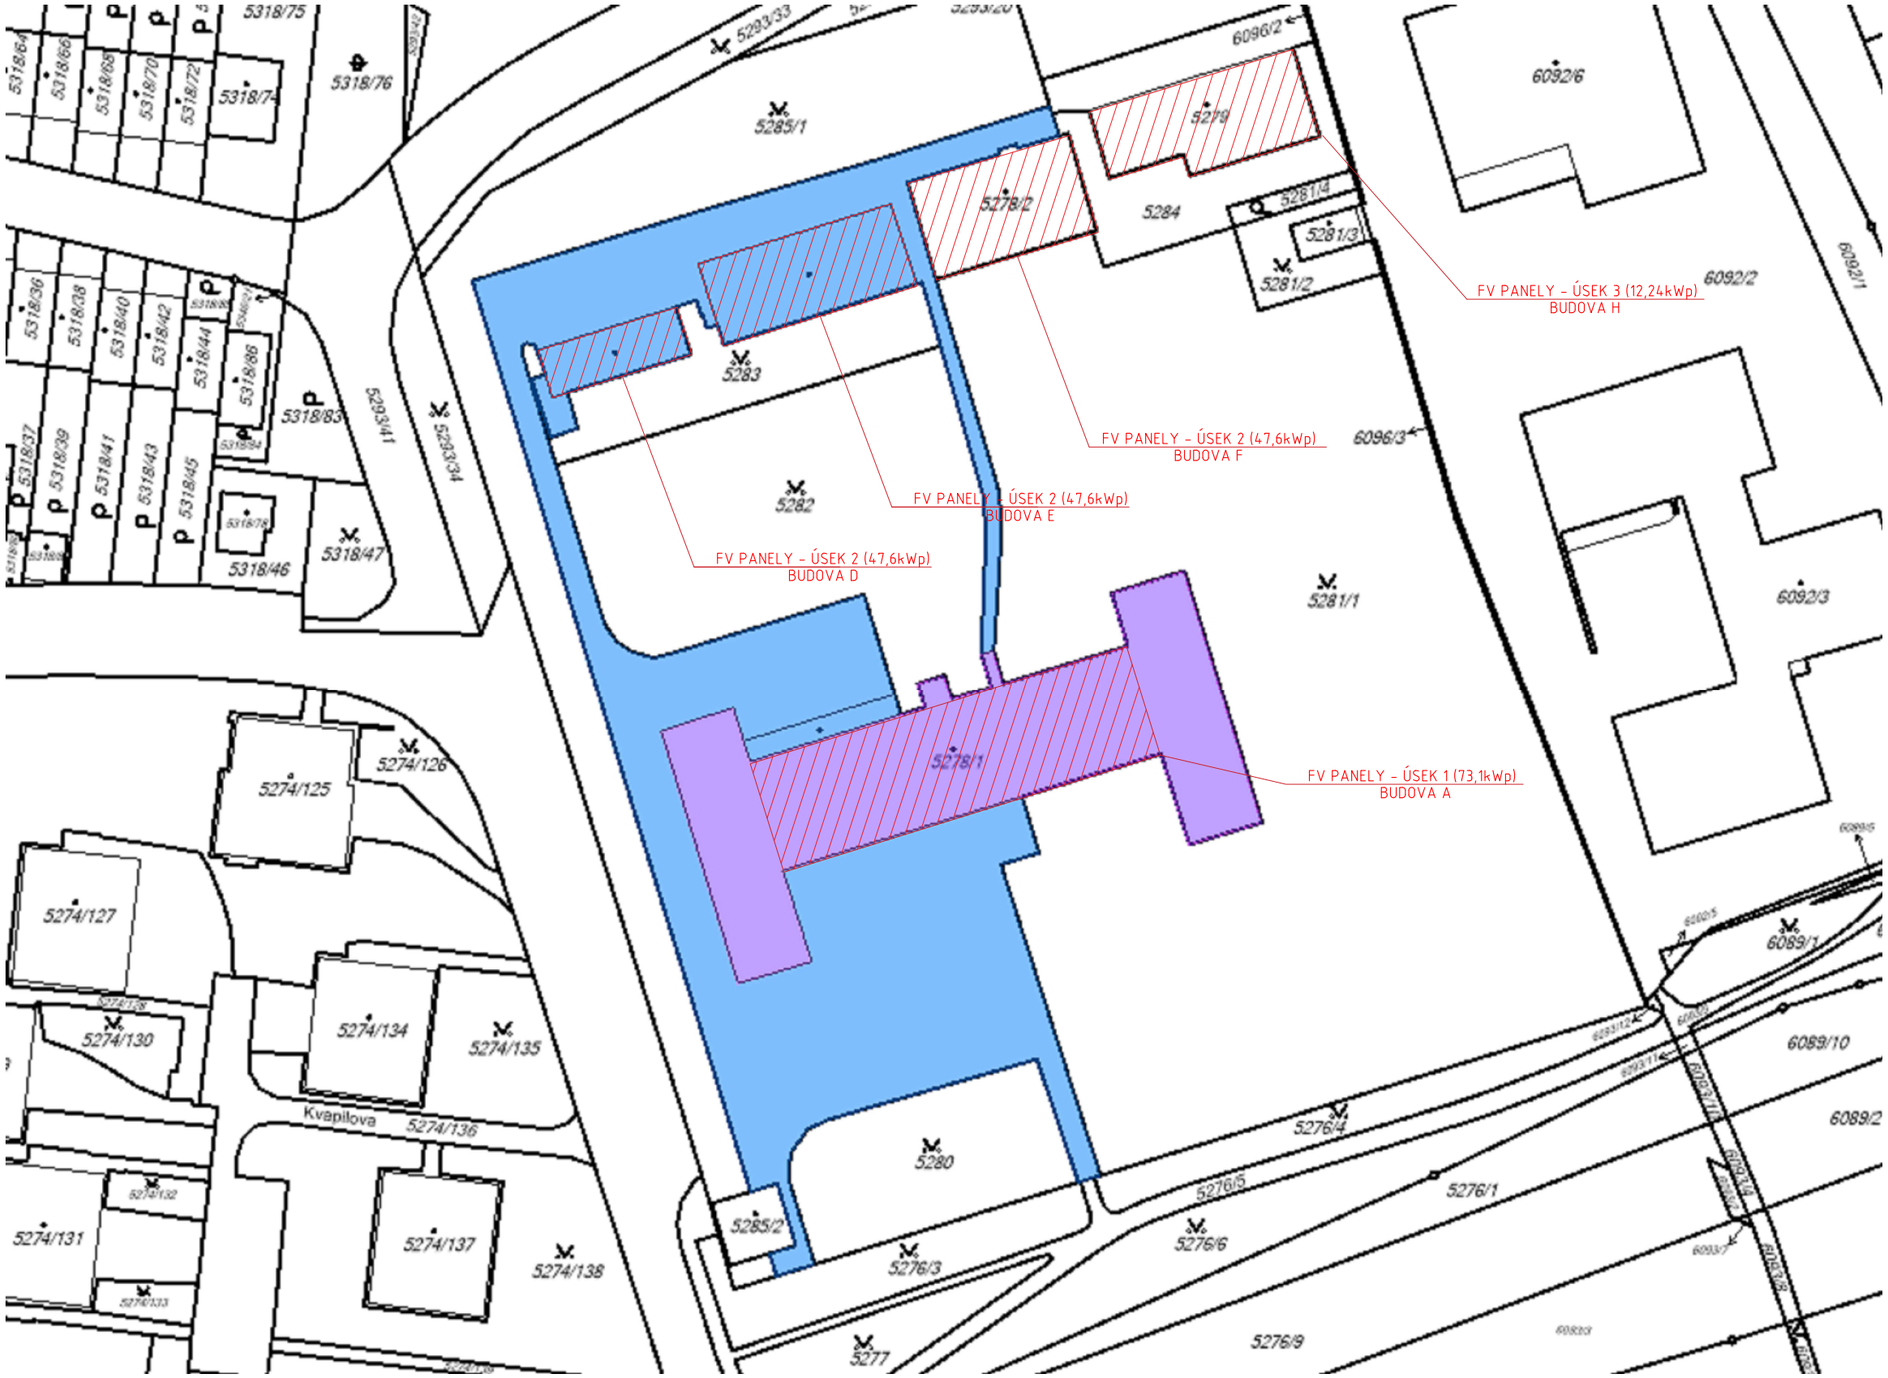

VED. PROJEKTANT	VYPRACOVAL	KRESLIL
Ing. PAVLÍNA HEŘMANOVÁ	PETR HOLÍK	MICHAL ROZSYPAL

MÍSTO AKCE: Královopolská 2590/135, 612 00 Brno - Královo Pole

INVESTOR: Biofyzikální ústav AV ČR, v.v.i., Královopolská 2590/135, 612 00 Brno

AKCE:
FVE BIOFYZIKÁLNÍ ÚSTAV
o instalovaném výkonu 132,94kWp

NÁZEV
SITUAČNÍ PLÁN

HORA ENERGY plus, s.r.o.
Měšťanská 3906/11a
695 01 HODONÍN
IČ: 01595822
DIČ: CZ01595822

FORMÁT	A3
DATUM	12/2019
Č.ZAKÁZKY	242
ARCH.Č.	242
MĚŘÍTKO	VÝKRES Č. C1