



- STANDARD A
- STANDARD B
- STANDARD C


- NÍZKÁ SKŘÍŇ
LOW CABINET
- VYSOKÁ SKŘÍŇ
HIGH CABINET

- PŘÍPRAVA PRO STROPNÍ PROJEKTOR:
 - KONZOLA PRO ZAVĚŠENÍ PROJEKTORU
 - KOTVENÍ SKŘÍZ PODLEH DO TŘIŘEHÉ STROPU
 - SLEDOVÝ PŘÍVOD 230V
 - DATOVÝ PŘÍVOD (UMOŽNIT PŘÍCHOD MEZI STROPĚM A PODLAHOU
 ELEKTRONSTALAČNÍ TRUBKA)



| | | |
|------------|--|----------------|
| akce | | |
| vypracoval | JAROŠ DESIGN s.r.o., Bubenská 1, Praha 7, 170 00 info@jaros-design.cz; www.jaros-design.cz; 731 854 944 | |
| výkres | HARFA OFFICE PARK - SPACE PLANNING | |
| měřítko | M 1:300 | datum 02/04/12 |



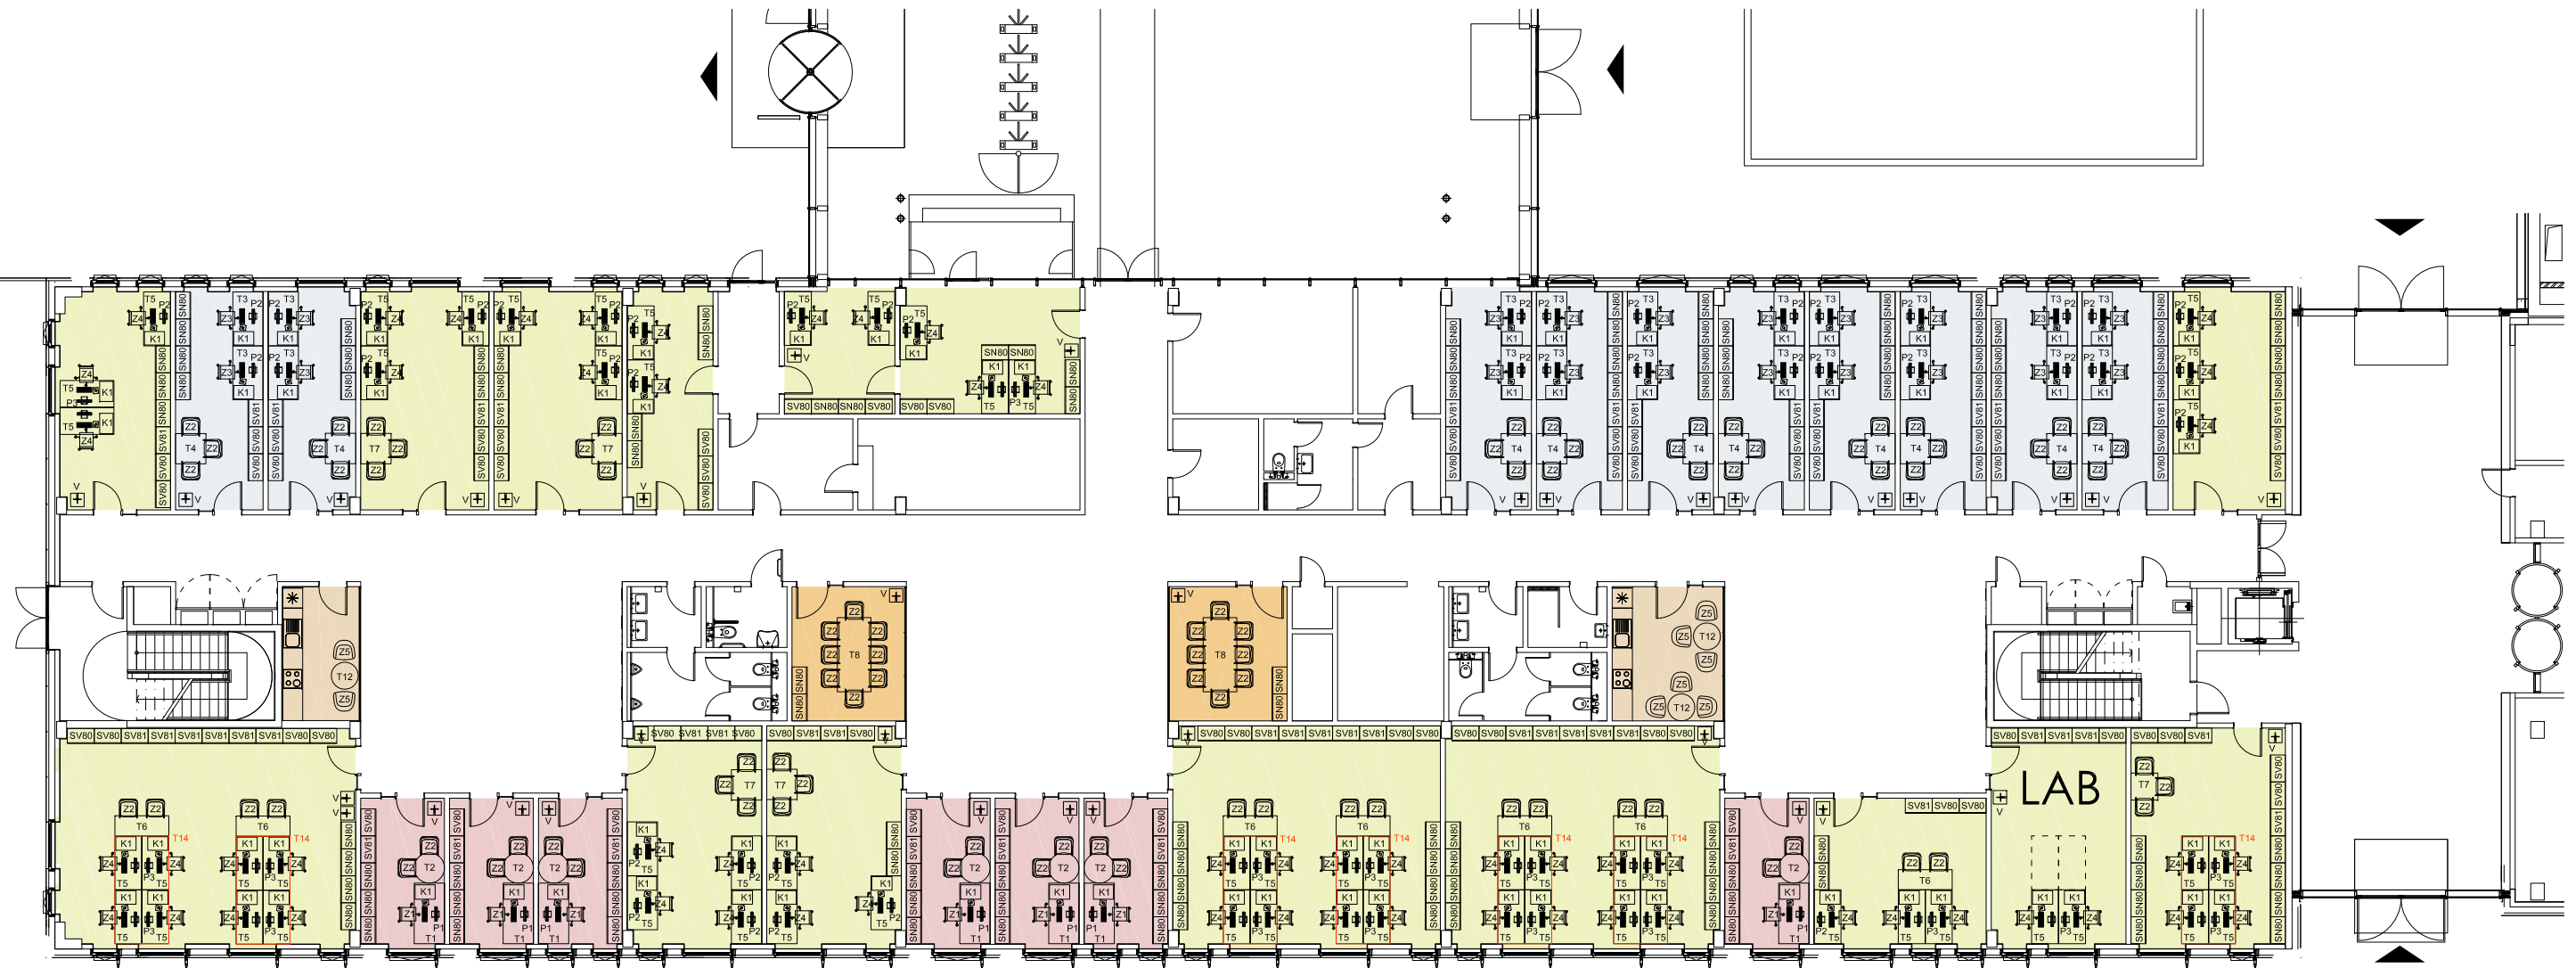


KUCHYŇKA



STANDARD MR1



STANDARD 1

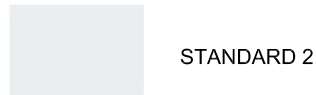

STANDARD 2



STANDARD 3

LEGENDA

- T1 STŮL PRACOVNÍ 1800/900/720-740mm
- T2 STŮL KONFERENČNÍ Ø900/755mm
- T3 STŮL PRACOVNÍ 1600/900/720-740mm
- T4 STŮL KONFERENČNÍ 900/900/740mm
- T5 STŮL PRACOVNÍ 1600/900/720-740mm
- T6 PRÍSEDOVÁ DESKA 1600/1130/800/720-740mm
- T7 STŮL KONFERENČNÍ 800/800/740mm
- T8 STŮL KONFERENČNÍ 2200/1000/740mm
- T9 STŮL KONFERENČNÍ 1400/800/740mm
- T10 STŮL KONFERENČNÍ 1600/800/740mm
- T11 STŮL KONFERENČNÍ 3600/1200/740mm
- T12 STOLEK JÍDELNÍ Ø700/720mm
- T13 STOLEK KONFERENČNÍ NÍZKÝ Ø600/450mm
- P1 PARAVÁN PRO STŮL T1 1800/25-30/450mm
- P2 PARAVÁN PRO STŮL T3/T5 1800/25-30/450mm
- P3 PARAVÁN PRO STŮL T5 (v prostoru s mezerou mezi pracovní deskou a paravánem) 1800/25-30/450mm
- K1 KONTEJNER MOBILNÍ KOVOVÝ 3+1 ZÁSUVKA
- SN80 SKŘIŇ NÍZKÁ Z LTD POLICOVÁ 20H 800/450/výška pracovního stolu
- SV80 SKŘIŇ VYSOKÁ Z LTD POLICOVÁ 50H 800/450/cca 1800mm
- SV81 KOMBINACE SN80 + NIKA OTEVŘENÁ 3OH 800/450/cca 1800mm
- Z1 ŽIDLE KANCELÁŘSKÁ STANDARD 1
- Z2 ŽIDLE KONFERENČNÍ
- Z3 ŽIDLE KANCELÁŘSKÁ STANDARD 2
- Z4 ŽIDLE KANCELÁŘSKÁ STANDARD 3
- Z5 ŽIDLE JÍDELNÍ
- Z6 KŘESLO
- V VĚŠÁK MOBILNÍ
- T14 SPOLEČNÉ 4 PRACOVNÍSTĚ V PROSTORU (ALTERNATIVA 4x 4x T5)

akce:

Interiér kancelářských prostor multifunkční budovy ELI



vypracoval:

JAROS DESIGN s.r.o.
Bubenská 1
Praha 7, 170 00
www.jaros-design.cz



výkres:

SPECIFIKACE MOBILIÁŘE
ELI 1.NP část A - VÝKRES MOBILIÁŘE

formát:

2xA4

měřítko:


1:200

stupeň:

PI

datum:

05. 03. 2012

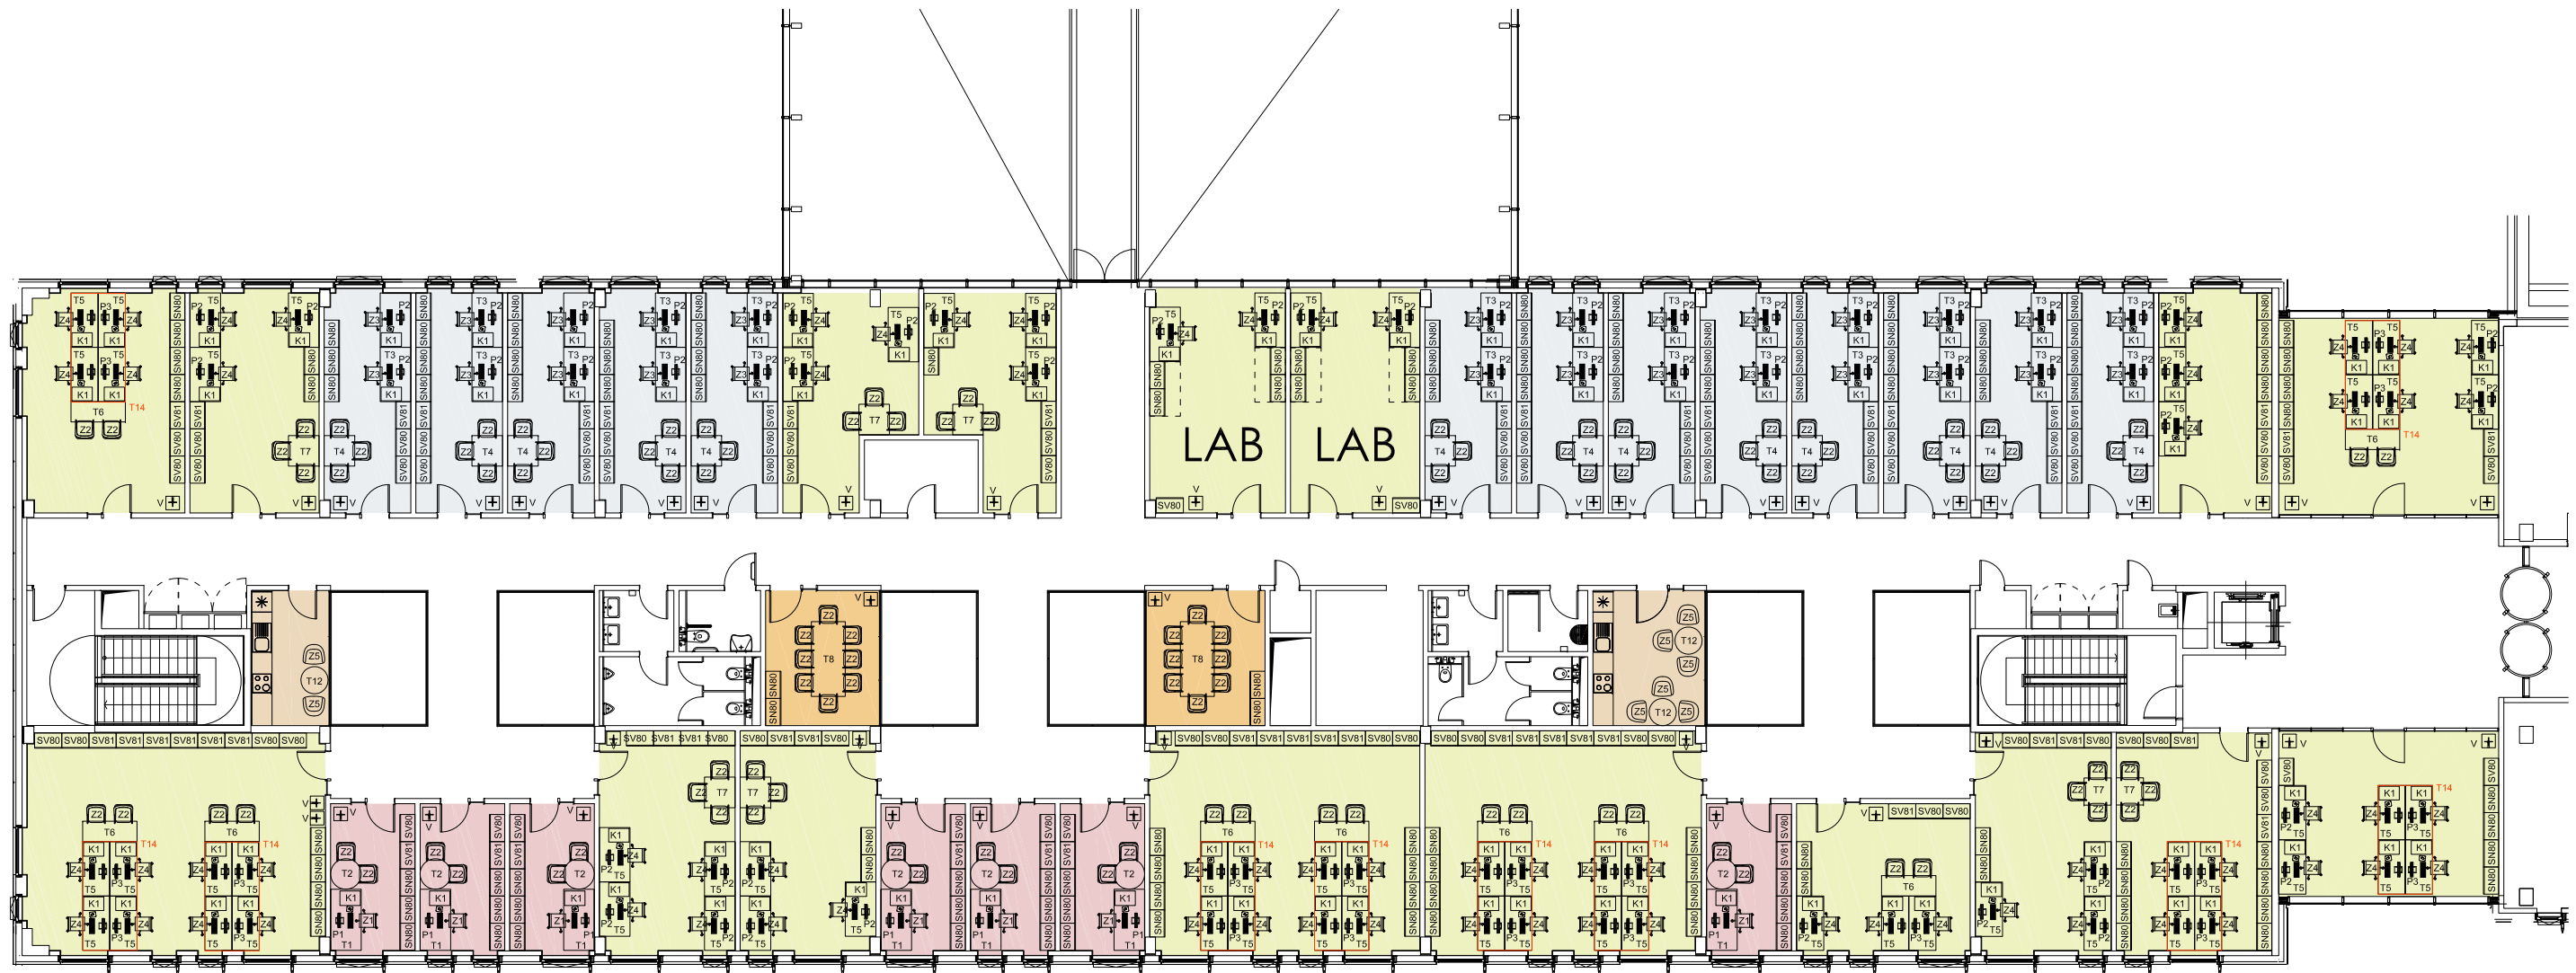

LEGENDA



- T1 STŮL PRACOVNÍ 1800/900/720-740mm
- T2 STŮL KONFERENČNÍ Ø900/755mm
- T3 STŮL PRACOVNÍ 1600/900/720-740mm
- T4 STŮL KONFERENČNÍ 900/900/740mm
- T5 STŮL PRACOVNÍ 1600/800/720-740mm
- T6 PŘÍSEDOVÁ DESKA 1600(1630)/600/720-740mm
- T7 STŮL KONFERENČNÍ 800/800/740mm
- T8 STŮL KONFERENČNÍ 2200/1000/740mm
- T9 STŮL KONFERENČNÍ 1400/800/740mm
- T10 STŮL KONFERENČNÍ 1600/800/740mm
- T11 STŮL KONFERENČNÍ 3600/1200/740mm
- T12 STOLEK JÍDELNÍ Ø700/720mm
- T13 STOLEK KONFERENČNÍ NÍZKÝ Ø600/450mm
- P1 PARAVÁN PRO STŮL T1 1800/25-30/450mm
- P2 PARAVÁN PRO STŮL T3/T5 1800/25-30/450mm
- P3 PARAVÁN PRO STŮL T5 (v prostoru s mezerou mezi pracovní deskou a paravánem) 1800/25-30/450mm
- K1 KONTEJNER MOBILNÍ KOVOVÝ 3+1 ZÁSUVKA
- SN80 SKŘÍŇ NÍZKÁ Z LTD POLICOVÁ 20H 800/450/výška pracovního stolu
- SV80 SKŘÍŇ VYSOKÁ Z LTD POLICOVÁ 50H 800/450/cca 1800mm
- SV81 KOMBINACE SN80 + NIKA OTEVŘENÁ 30H 800/450/cca 1800mm
- Z1 ŽIDLE KANCELÁŘSKÁ STANDARD 1
- Z2 ŽIDLE KONFERENČNÍ
- Z3 ŽIDLE KANCELÁŘSKÁ STANDARD 2
- Z4 ŽIDLE KANCELÁŘSKÁ STANDARD 3
- Z5 ŽIDLE JÍDELNÍ
- Z6 KŘESLO
- V VĚŠÁK MOBILNÍ

T14 SPOLEČNÉ 4 PRACOVNÍSTĚ V PROSTORU (ALTERNATIVA ZA 4x T5)

akce:

Interiér kancelářských prostor multifunkční budovy ELI



vypracoval:

JAROS DESIGN s.r.o.
Bubenská 1
Praha 7, 170 00
www.jaros-design.cz



výkres:

SPECIFIKACE MOBILIÁŘE
ELI 3.NP část A - VÝKRES MOBILIÁŘE

formát:

2xA4

měřítko:


1:200

stupeň:

PI

datum:

05. 03. 2012

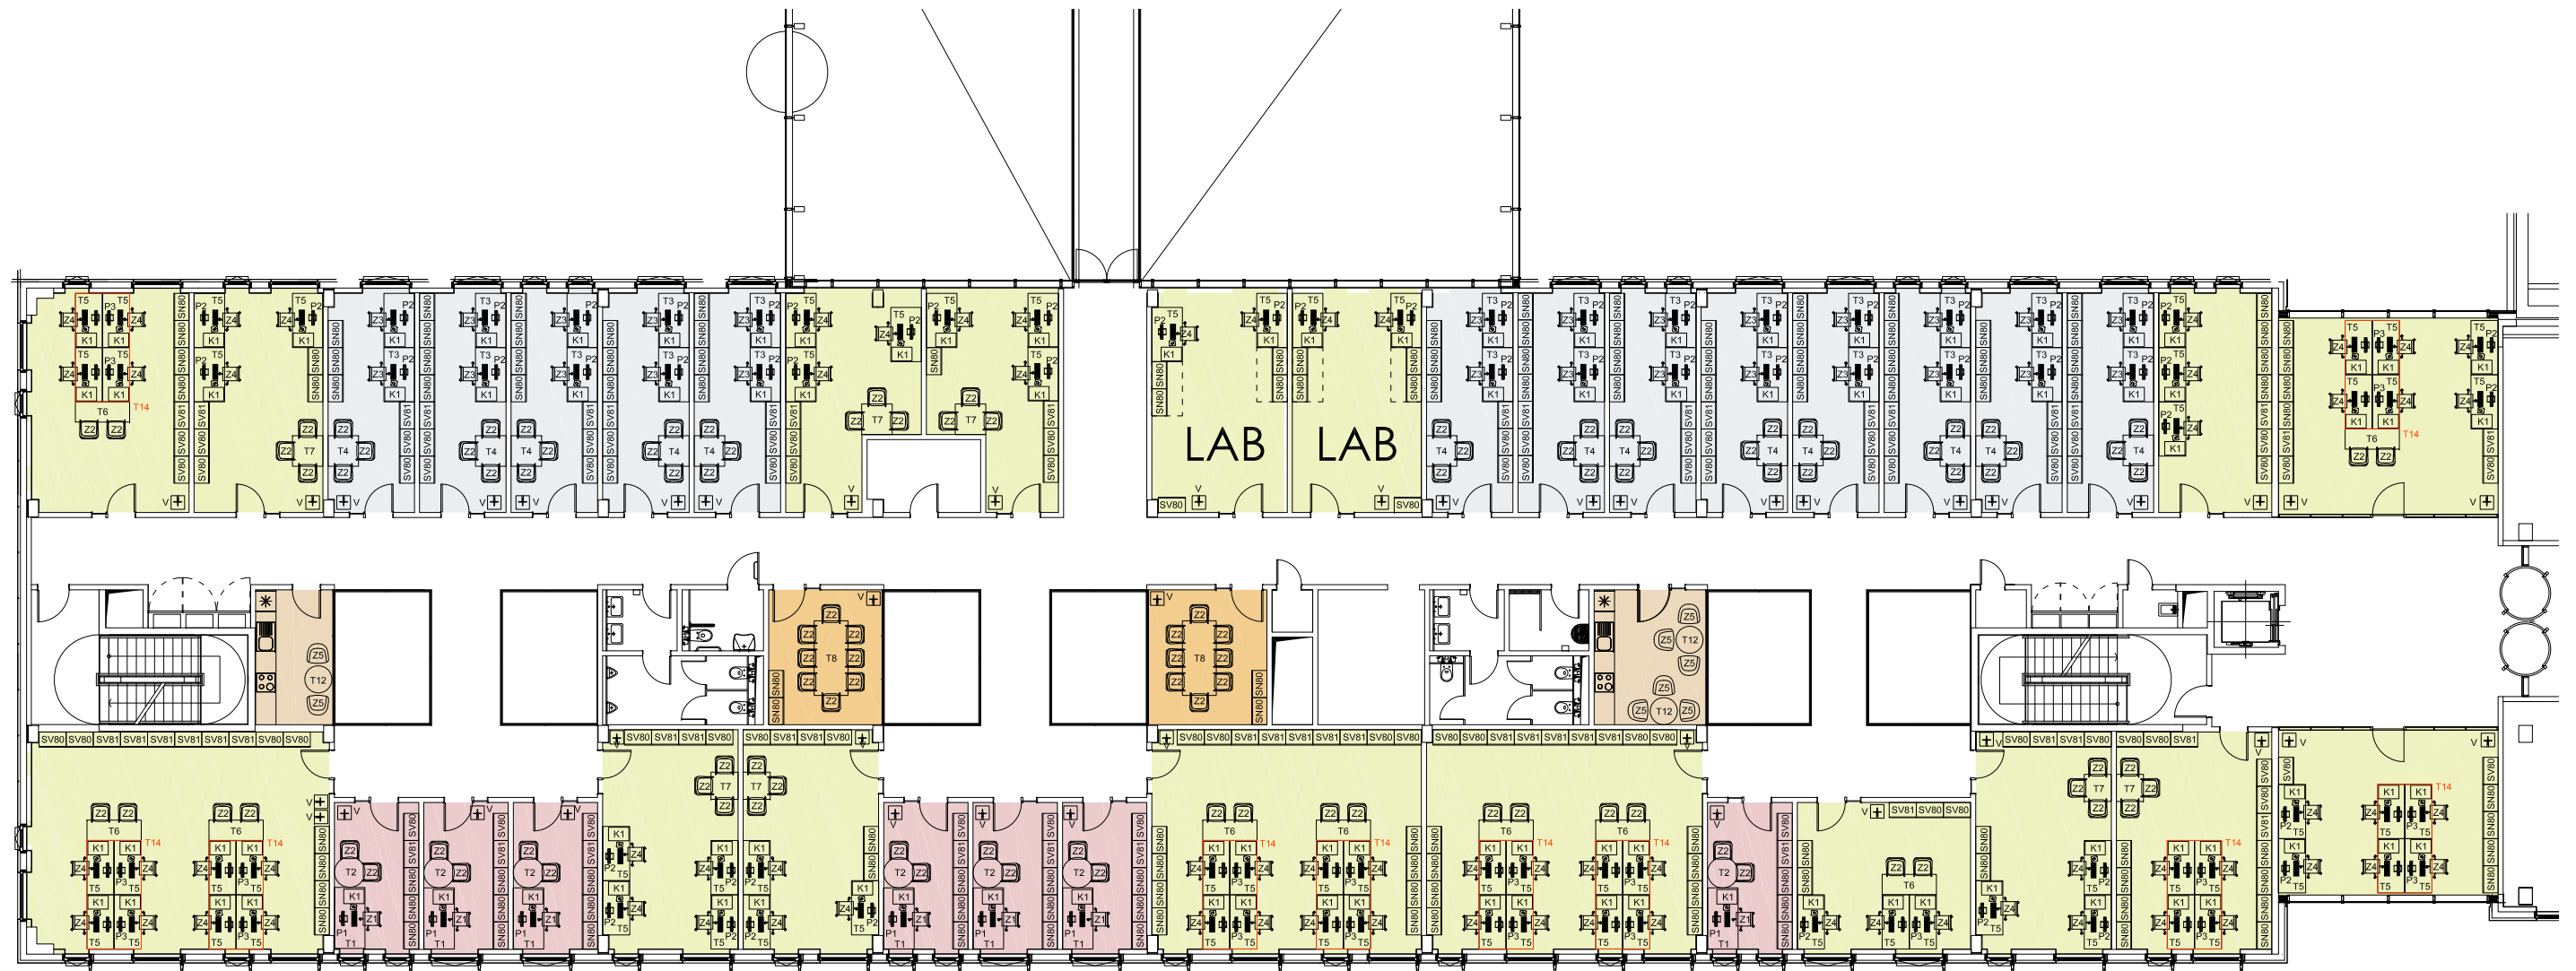

LEGENDA

- T1 STŮL PRACOVNÍ 1800/900/720-740mm
- T2 STŮL KONFERENČNÍ Ø900/755mm
- T3 STŮL PRACOVNÍ 1600/900/720-740mm
- T4 STŮL KONFERENČNÍ 900/900/740mm
- T5 STŮL PRACOVNÍ 1600/800/720-740mm
- T6 PŘÍDEOVÁ DESKA 1600/1600/800/720-740mm
- T7 STŮL KONFERENČNÍ 800/800/740mm
- T8 STŮL KONFERENČNÍ 2200/1000/740mm
- T9 STŮL KONFERENČNÍ 1400/800/740mm
- T10 STŮL KONFERENČNÍ 1600/800/740mm
- T11 STŮL KONFERENČNÍ 3600/1200/740mm
- T12 STOLEK JÍDELNÍ Ø700/720mm
- T13 STOLEK KONFERENČNÍ NÍZKÝ Ø600/450mm
- P1 PARAVÁN PRO STŮL T1 1800/25-30/450mm
- P2 PARAVÁN PRO STŮL T3/T5 1800/25-30/450mm
- P3 PARAVÁN PRO STŮL T5 (v prostoru s mezerou mezi pracovní deskou a paravánem) 1800/25-30/450mm
- K1 KONTEJNER MOBILNÍ KOVOVÝ 3+1 ZÁSUVKA
- SN80 SKŘIŇ NÍZKÁ Z LTD POLICOVÁ 20H 800/450/výška pracovního stolu
- SV80 SKŘIŇ VYSOKÁ Z LTD POLICOVÁ 50H 800/450/cca 1800mm
- SV81 KOMBINACE SN80 + NIKA OTEVŘENÁ 30H 800/450/cca 1800mm
- Z1 ŽIDLE KANCELÁŘSKÁ STANDARD 1
- Z2 ŽIDLE KONFERENČNÍ
- Z3 ŽIDLE KANCELÁŘSKÁ STANDARD 2
- Z4 ŽIDLE KANCELÁŘSKÁ STANDARD 3
- Z5 ŽIDLE JÍDELNÍ
- Z6 KŘESLO
- V VĚŠÁK MOBILNÍ

T14 SPOLEČNÉ 4 PRACOVNÍ V PROSTORU (ALTERNATIVA ZA 4x T5)

akce:

Interiér kancelářských prostor multifunkční budovy ELI



vypracoval:

JAROS DESIGN s.r.o.
Bubenská 1
Praha 7, 170 00
www.jaros-design.cz



výkres:

SPECIFIKACE MOBILIÁŘE
ELI 2.NP část A - VÝKRES MOBILIÁŘE

formát:

2xA4

měřítko:

1:200

stupeň:

PI


datum:

05. 03. 2012

ELI 1.NP část B

ELI 2.NP část B

ELI 3.NP část B

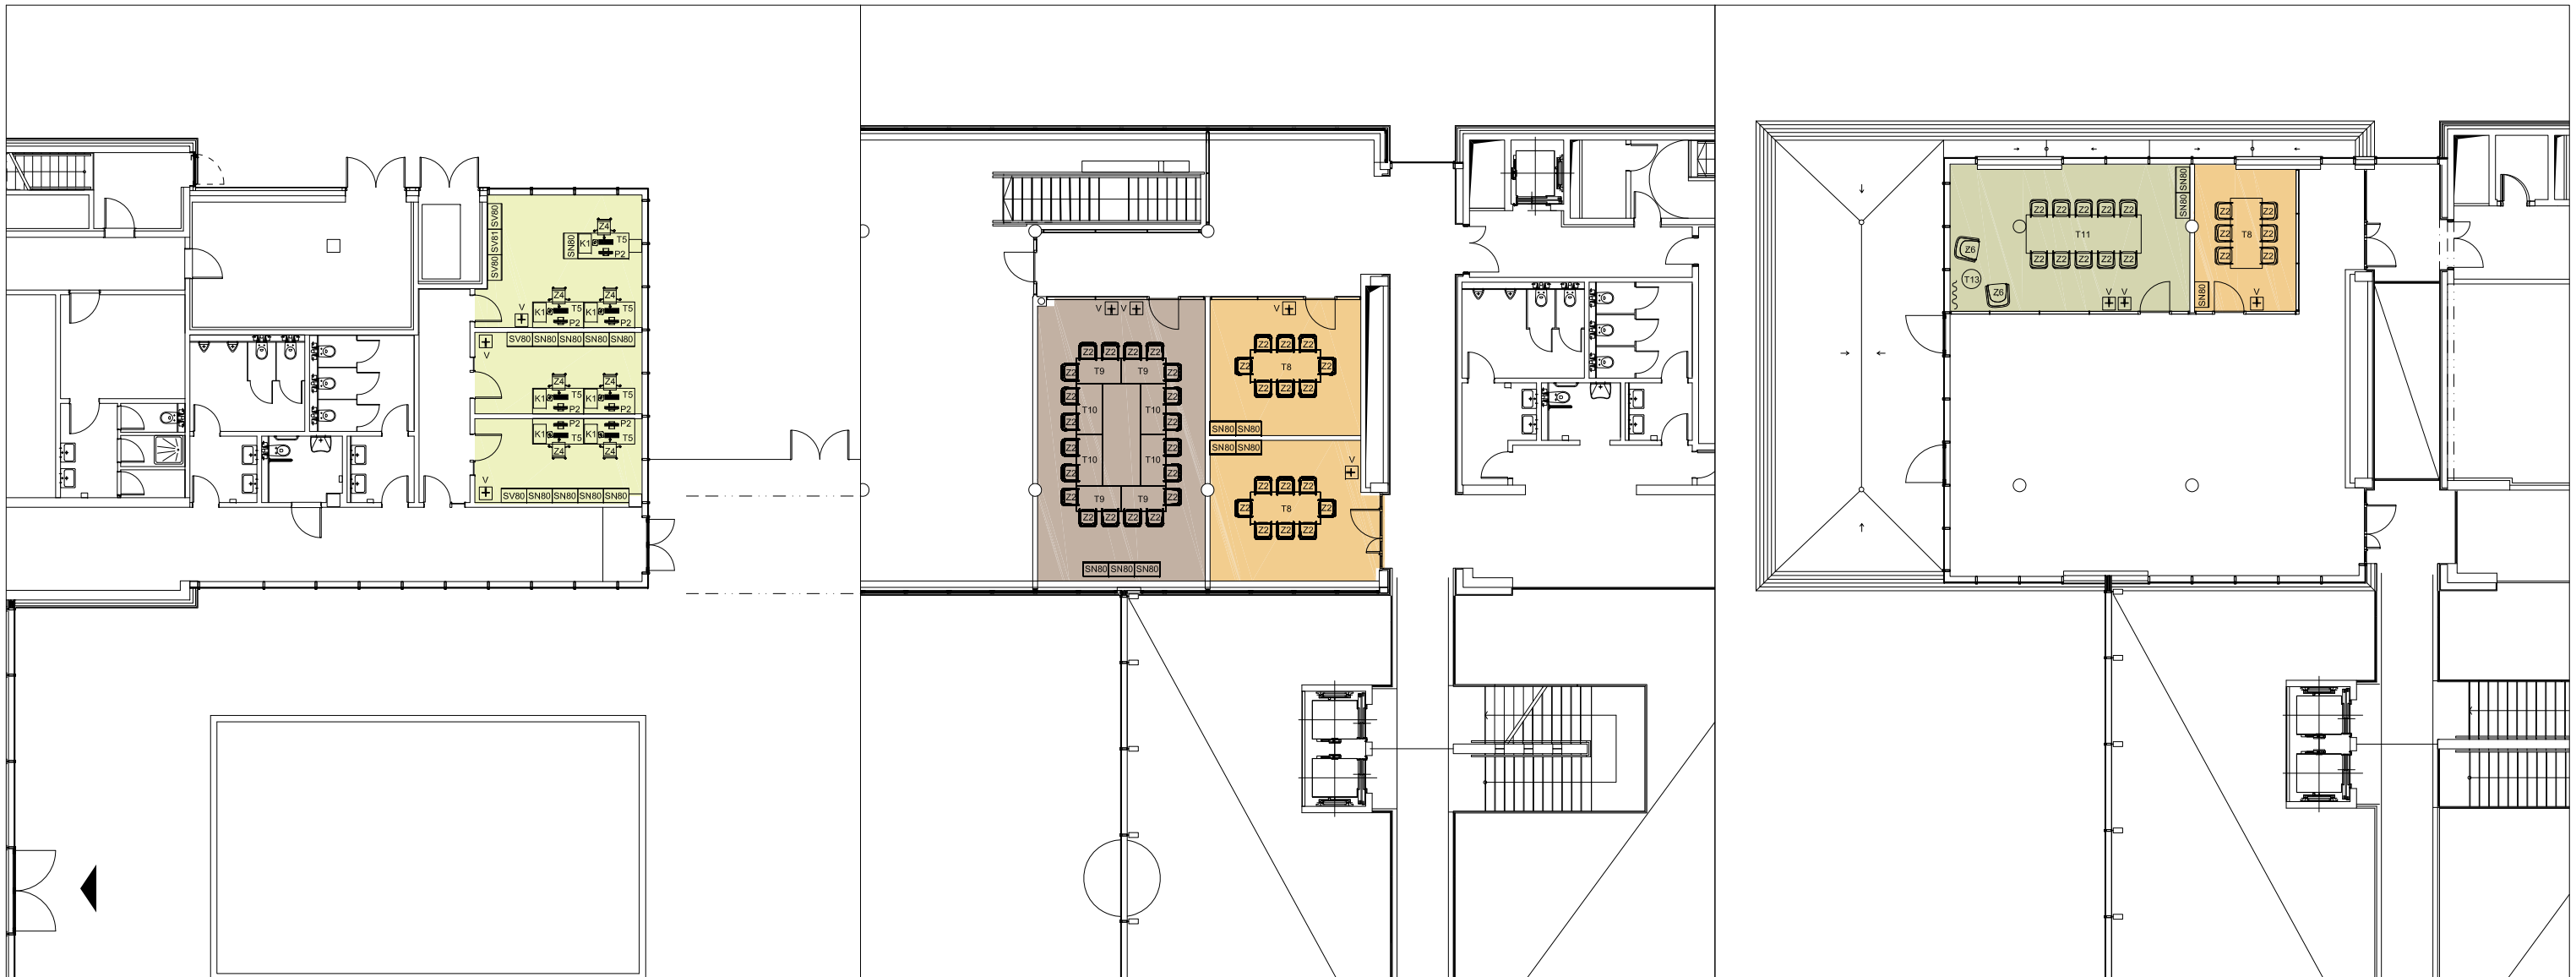

KUCHYŇKA



STANDARD MR1



STANDARD 1



STANDARD MR2



STANDARD 2



STANDARD MR3



STANDARD 3

LEGENDA

- T1 STŮL PRACOVNÍ 1800/900/720-740mm
- T2 STŮL KONFERENČNÍ Ø900/755mm
- T3 STŮL PRACOVNÍ 1600/900/720-740mm
- T4 STŮL KONFERENČNÍ 900/900/740mm
- T5 STŮL PRACOVNÍ 1600/800/720-740mm
- T6 PŘÍSEDOVÁ DESKA 1600(1630)/600/720-740mm
- T7 STŮL KONFERENČNÍ 800/800/740mm
- T8 STŮL KONFERENČNÍ 2200/1000/740mm
- T9 STŮL KONFERENČNÍ 1400/800/740mm
- T10 STŮL KONFERENČNÍ 1600/800/740mm
- T11 STŮL KONFERENČNÍ 3600/1200/740mm
- T12 STOLEK JIDELNÍ Ø700/720mm
- T13 STOLEK KONFERENČNÍ NÍZKÝ Ø600/450mm
- P1 PARAVÁN PRO STŮL T1 1800/25-30/450mm
- P2 PARAVÁN PRO STŮL T3/T5 1800/25-30/450mm
- P3 PARAVÁN PRO STŮL T5 (v prostoru s mezerou mezi pracovní deskou a paravánem) 1800/25-30/450mm
- K1 KONTEJNER MOBILNÍ KOVOVÝ 3+1 ZÁSUVKA
- SN80 SKŘÍŇ NÍZKÁ Z LTD POLICOVÁ ZOH 800/450/výška pracovního stolu
- SV80 SKŘÍŇ VYSOKÁ Z LTD POLICOVÁ SOH 800/450cca 1800mm
- SV81 KOMBINACE SN80 + NIKA OTEVŘENÁ SOH 800/450cca 1800mm
- Z1 ŽIDLE KANCELÁŘSKÁ STANDARD 1
- Z2 ŽIDLE KONFERENČNÍ
- Z3 ŽIDLE KANCELÁŘSKÁ STANDARD 2
- Z4 ŽIDLE KANCELÁŘSKÁ STANDARD 3
- Z5 ŽIDLE JIDELNÍ
- Z6 KŘESLO
- V VEŠÁK MOBILNÍ

T14 SPOLEČNÉ 4 PRACOVNÍSTĚ V PROSTORU (ALTERNATIVA ZA 4x T5)

akce:

Interiér kancelářských prostor
multifunkční budovy ELI



vypracoval:

JAROŠ DESIGN s.r.o.
Bubenská 1
Praha 7, 170 00
www.jaros-design.cz



výkres:

SPECIFIKACE MOBILIÁŘE
ELI 1-3.NP ostatní části - VÝKRES MOBILIÁŘE

formát:

2xA4

měřítko:


1:200

stupeň:

PI

datum:

05. 03. 2012

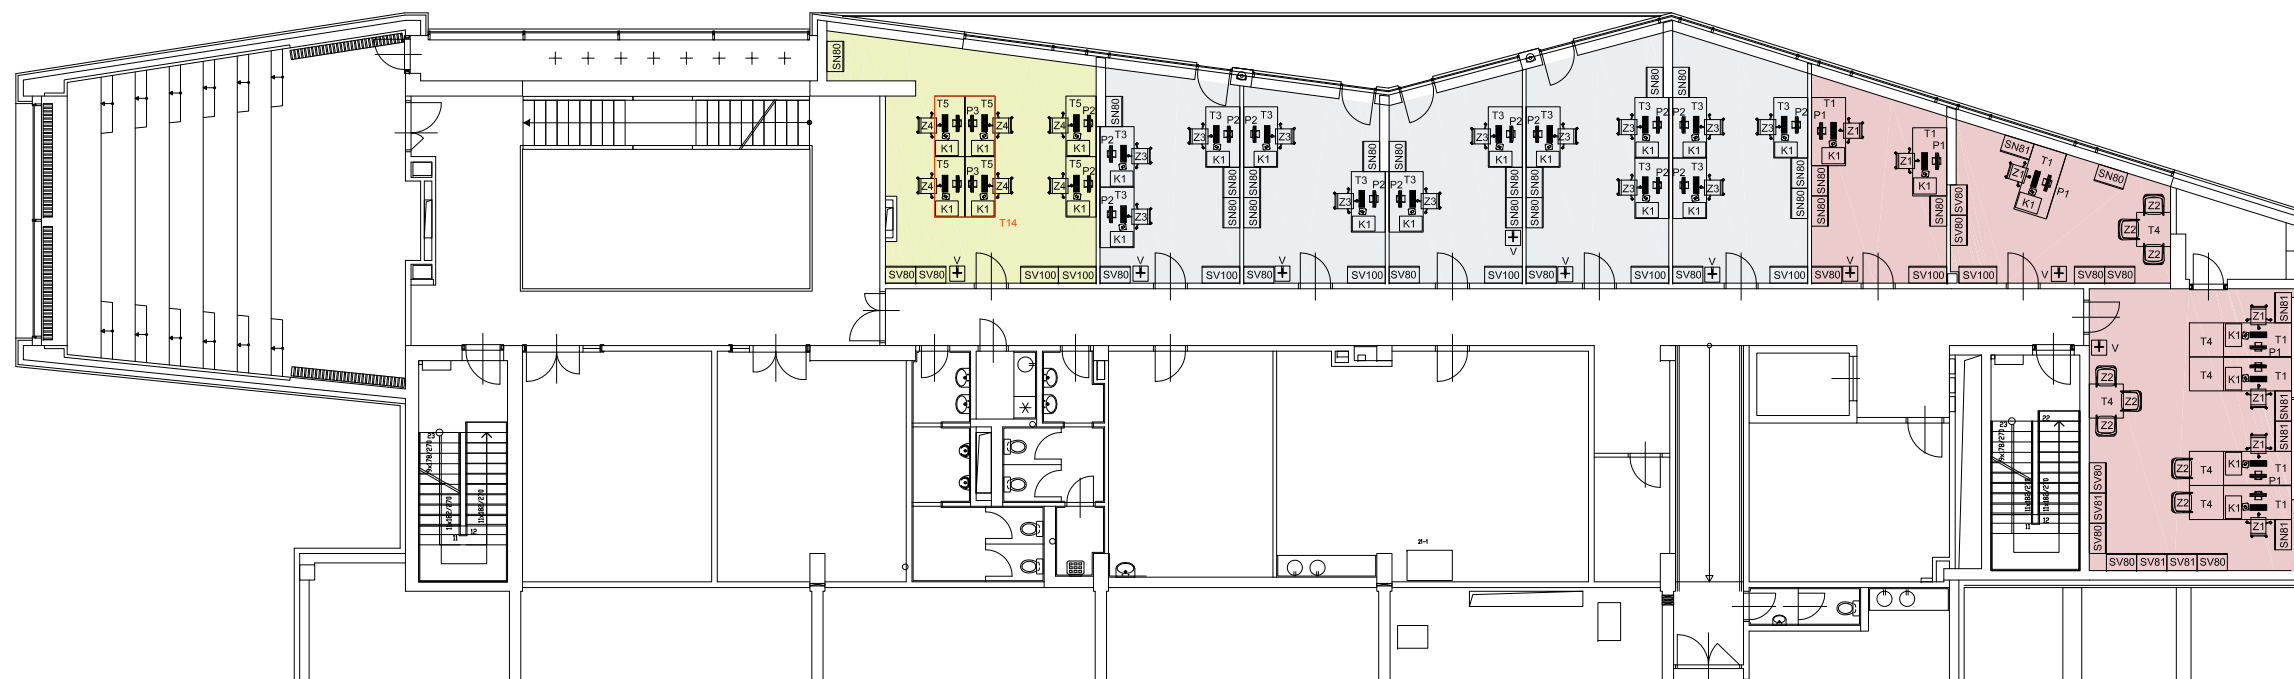

LEGENDA

- STANDARD 1
- STANDARD 2
- STANDARD 3

- T1 STŮL PRACOVNÍ 1800/900/720-740mm
- T2 STŮL KONFERENČNÍ Ø900/755mm
- T3 STŮL PRACOVNÍ 1600/900/720-740mm
- T4 STŮL KONFERENČNÍ 900/900/740mm
- T5 STŮL PRACOVNÍ 1600/800/720-740mm
- P1 PARAVÁN PRO STŮL T1 1800/25-30/450mm
- P2 PARAVÁN PRO STŮL T3/T5 1800/25-30/450mm
- P3 PARAVÁN PRO STŮL T5 (v prostoru s mezerou mezi pracovní deskou a paravánem) 1800/25-30/450mm
- K1 KONTEJNER MOBILNÍ KOVOVÝ 3+1 ZÁSUVKA
- SN80 SKŘÍŇ NÍZKÁ Z LTD POLICOVÁ ZOH 800/450/výška pracovního stolu
- SNB1 SKŘÍŇ NÍZKÁ ŽALUZIOVÁ Z LTD POLICOVÁ ZOH 800/450/výška pracovního stolu
- SV80 SKŘÍŇ VYSOKÁ Z LTD POLICOVÁ SOH 800/450cca 1800mm
- SVB1 KOMBINACE SN80 + NIKA OTEVŘENÁ SOH 800/450cca 1800mm
- SV100 SKŘÍŇ VYSOKÁ Z LTD POLICOVÁ SOH 1000/450cca 1800mm
- Z1 ŽIDLE KANCELÁŘSKÁ STANDARD 1
- Z2 ŽIDLE KONFERENČNÍ
- Z3 ŽIDLE KANCELÁŘSKÁ STANDARD 2
- Z4 ŽIDLE KANCELÁŘSKÁ STANDARD 3
- V VĚŠÁK MOBILNÍ
- T14 T14 SPOLEČNÉ 4 PRACOVÍŠTĚ V PROSTORU (ALTERNATIVA ZA 4x T5)

akce:

Interiér kancelářských prostor
multifunkční budovy ELI



vypracoval:

JAROS DESIGN s.r.o.
Bubenská 1
Praha 7, 170 00
www.jaros-design.cz



výkres:

SPECIFIKACE MOBILIÁŘE
HILASE 2.NP - VÝKRES MOBILIÁŘE

formát:

2xA4

měřítko:


1:200

stupeň:

PI

datum:

05. 03. 2012

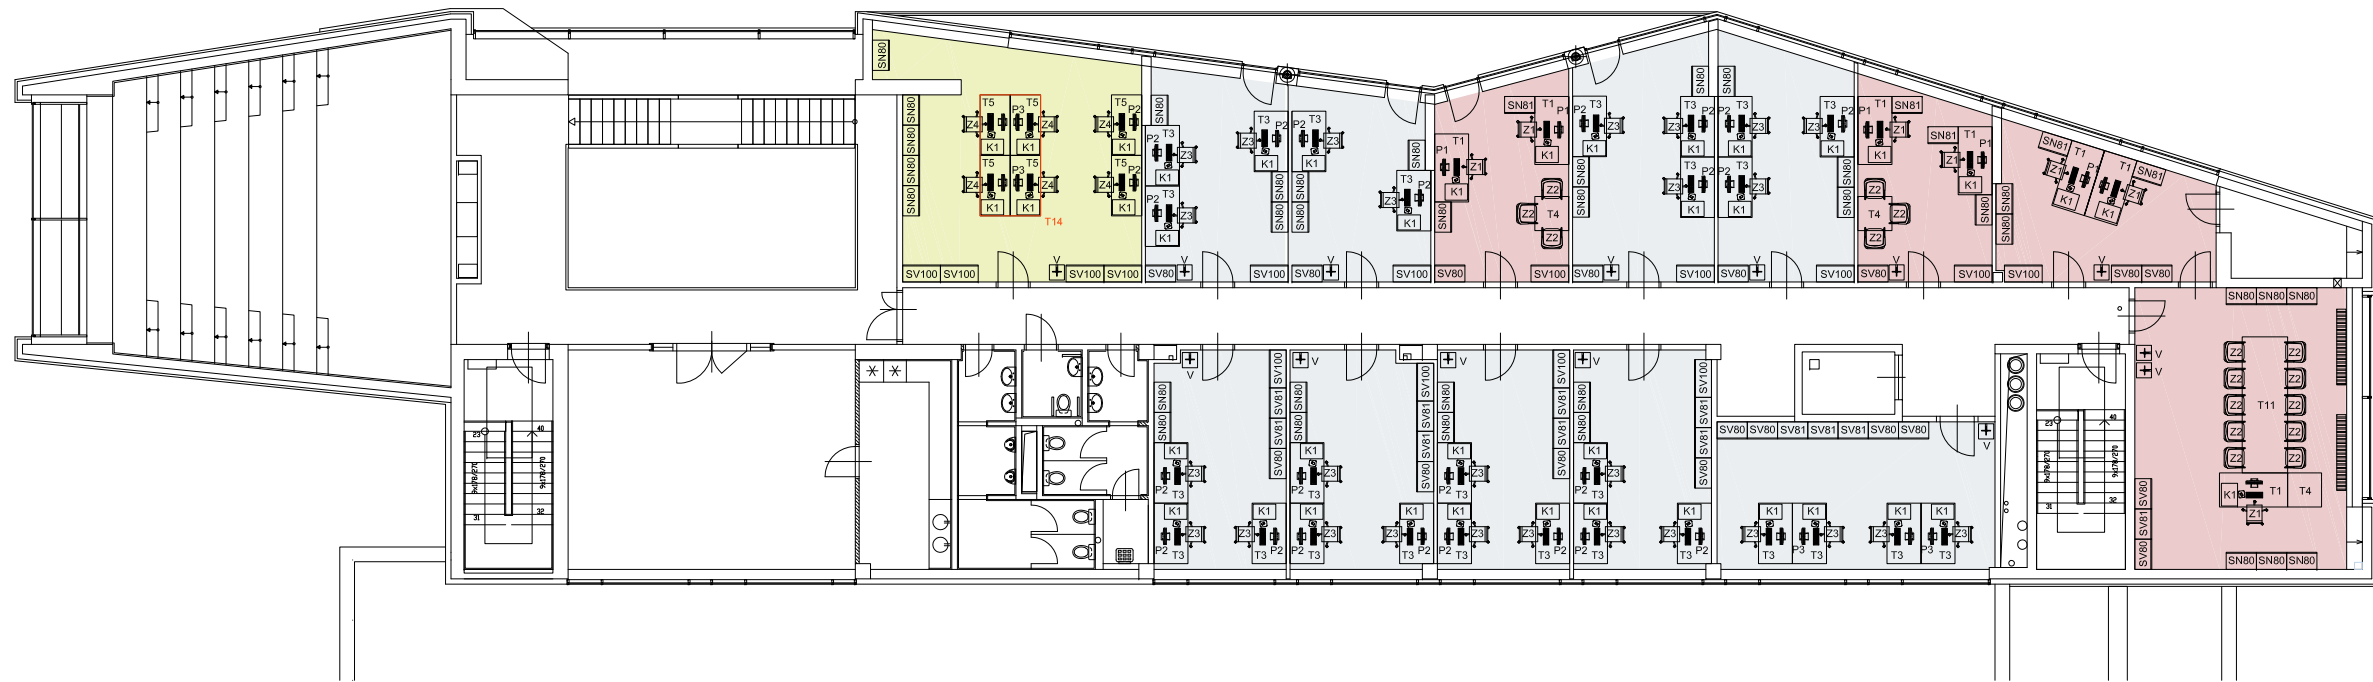

LEGENDA

- STANDARD 1
- STANDARD 2
- STANDARD 3

- T1 STŮL PRACOVNÍ 1800/900/720-740mm
- T2 STŮL KONFERENČNÍ Ø900/755mm
- T3 STŮL PRACOVNÍ 1600/900/720-740mm
- T4 STŮL KONFERENČNÍ 900/900/740mm
- T5 STŮL PRACOVNÍ 1600/800/720-740mm
- T11 STŮL KONFERENČNÍ 3600/1200/740mm
- P1 PARAVÁN PRO STŮL T1 1800/25-30/450mm
- P2 PARAVÁN PRO STŮL T3/T5 1800/25-30/450mm
- P3 PARAVÁN PRO STŮL T5 (v prostoru s mezerou mezi pracovní deskou a paravánem) 1800/25-30/450mm
- K1 KONTEJNER MOBILNÍ KOVOVÝ 3+1 ZÁŠUVKA
- SN80 SKŘÍŇ NÍZKÁ Z LTD POLICOVÁ 20H 800/450/výška pracovního stolu
- SNB1 SKŘÍŇ NÍZKÁ ŽALUZIOVÁ Z LTD POLICOVÁ 20H 800/450/výška pracovního stolu
- SV80 SKŘÍŇ VYSOKÁ Z LTD POLICOVÁ 50H 800/450cca 1800mm
- SV81 KOMBINACE SN80 + NIKA OTEVŘENÁ 30H 800/450cca 1800mm
- SV100 SKŘÍŇ VYSOKÁ Z LTD POLICOVÁ 50H 1000/450cca 1800mm
- Z1 ŽIDLE KANCELÁŘSKÁ STANDARD 1
- Z2 ŽIDLE KONFERENČNÍ
- Z3 ŽIDLE KANCELÁŘSKÁ STANDARD 2
- Z4 ŽIDLE KANCELÁŘSKÁ STANDARD 3
- V VĚŠÁK MOBILNÍ
- T14 T14 SPOLEČNÉ 4 PRACOVNÍSTĚ V PROSTORU (ALTERNATIVA ZA 4x T5)

akce:

Interiér kancelářských prostor
multifunkční budovy ELI



vypracoval:

JAROS DESIGN s.r.o.
Bubenská 1
Praha 7, 170 00
www.jaros-design.cz



výkres:

SPECIFIKACE MOBILIÁŘE
HILASE 3.NP - VÝKRES MOBILIÁŘE

formát:

2xA4

měřítko:

1:200

stupeň:

PI

datum:

05. 03. 2012