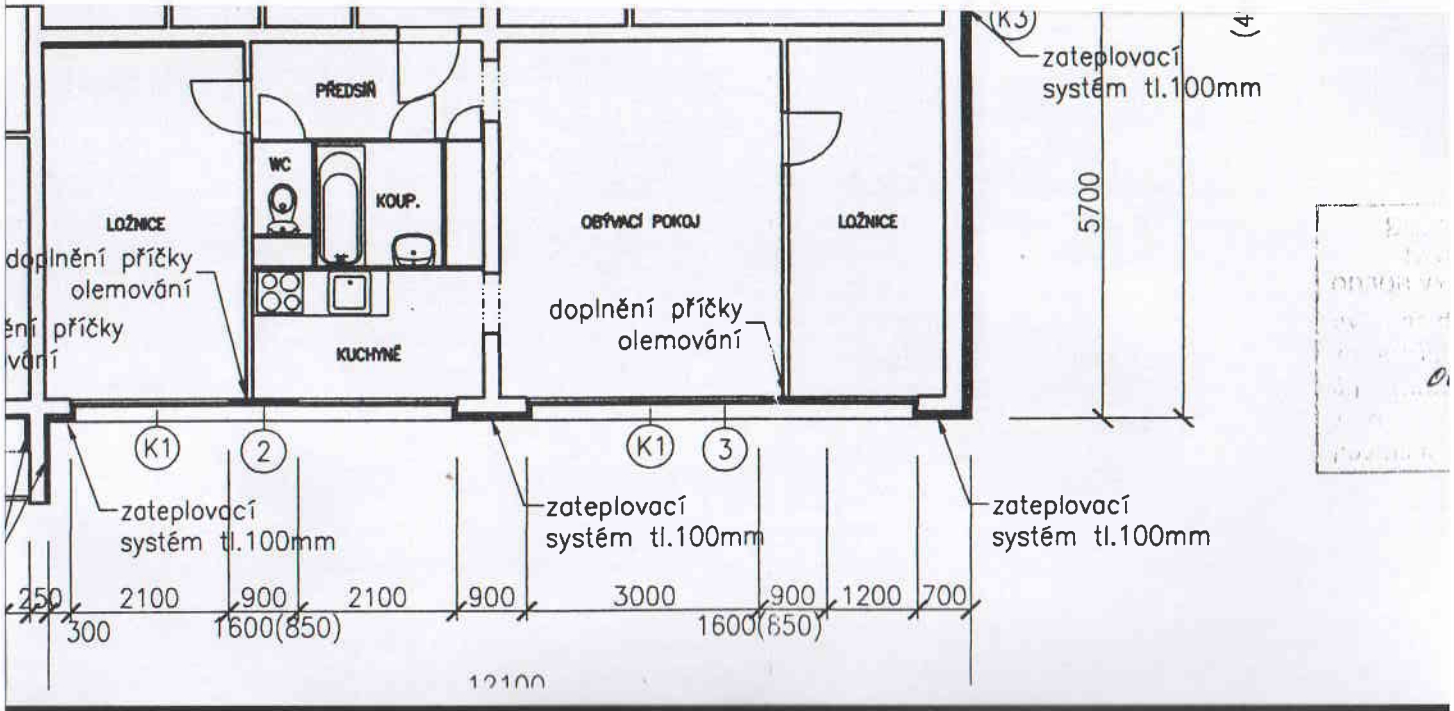
PŘEDSÍŇ
WC
KOUP.
LOŽNICE
OBÝVACÍ POKOJ
LOŽNICE
KUCHYNĚ
doplnění příčky olemování
doplnění příčky olemování
K1
2
K1
3
K3
zateplovací systém tl.100mm
zateplovací systém tl.100mm
zateplovací systém tl.100mm
5700
250
2100
900
2100
900
3000
900
1200
700
300
1600(850)
1600(850)
12100