


příloha č. 5

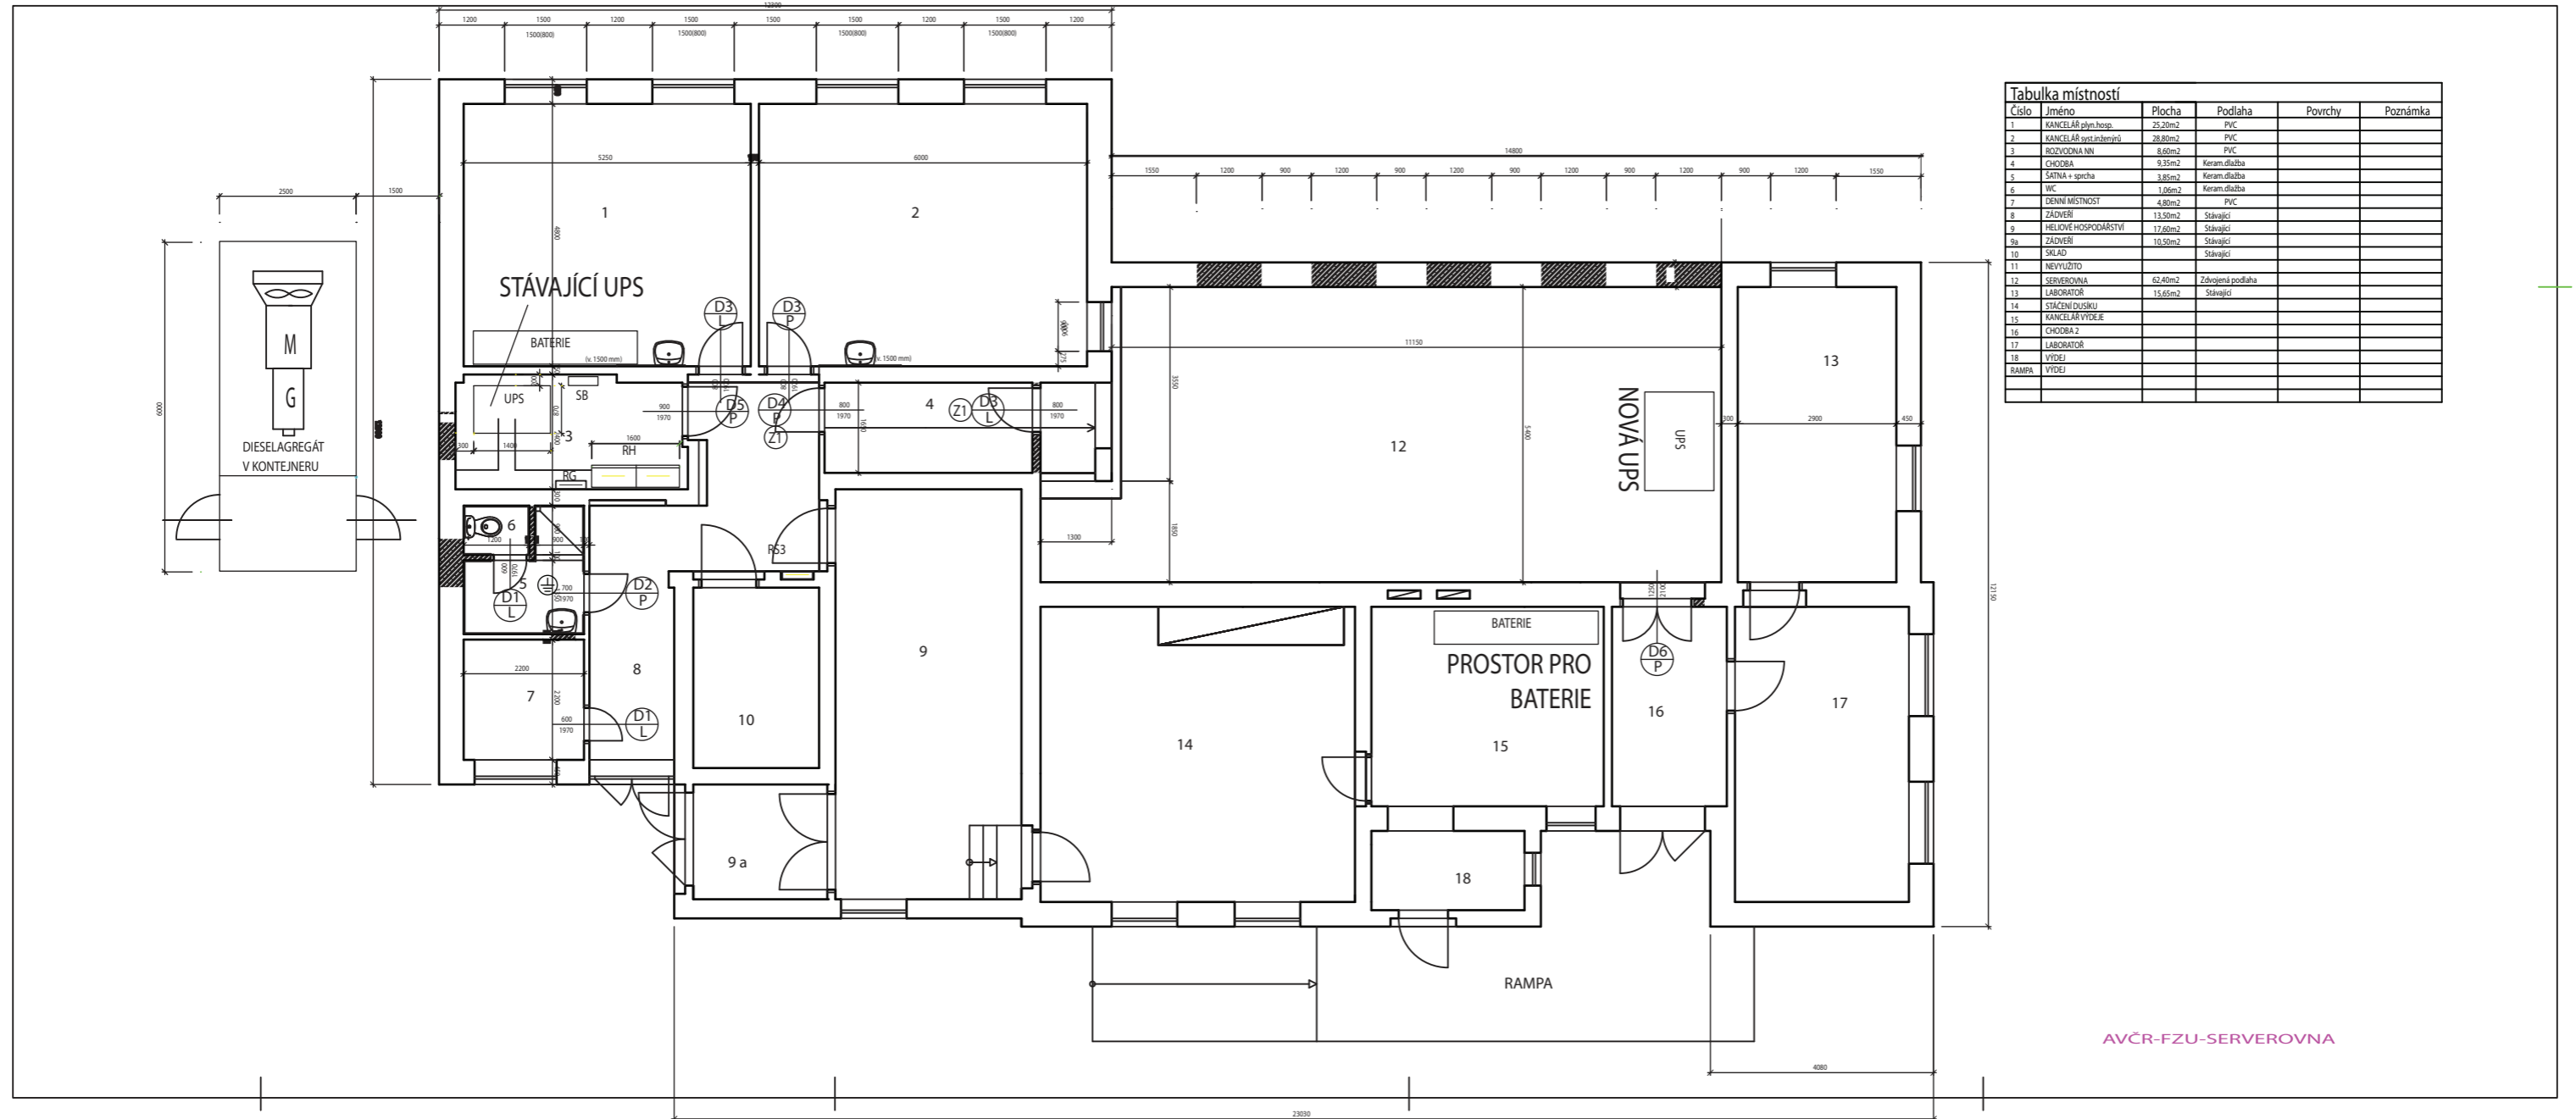

Tabulka místností					
Číslo	Jméno	Plocha	Podlaha	Povrchy	Poznámka
1	KANCELAR vlyn.hosp.	25,20m ²	PVC		
2	KANCELAR vlyn.hosp.	28,80m ²	PVC		
3	ROZVEDOVNA NN	6,60m ²			
4	CHODBA	9,35m ²	Keram.dlažba		
5	ŠATNA + sprcha	3,85m ²	Keram.dlažba		
6	WC	1,06m ²	Keram.dlažba		
7	DENNÍ MÍSTNOST	4,86m ²	PVC		
8	ZADVĚŘ	13,50m ²	Stávající		
9	HELIOVÉ HOSPODÁŘSTVÍ	17,60m ²	Stávající		
9a	ZADVĚŘ	10,50m ²	Stávající		
10	SKLAD		Stávající		
11	NEVYUŽITO				
12	SERVEROVNA	62,40m ²	Zdvížená podlaha		
13	LABORÁTOR	15,65m ²	Stávající		
14	STÁČENÍ DUSÍKU				
15	KANCELAR VÝDEJE				
16	CHODBA 2				
17	LABORÁTOR				
18	VÝDEJ				
18a	RAMPA				

AVČR-FZU-SERVEROVNA