


PŮDORYS BOURACÍ PRÁCE

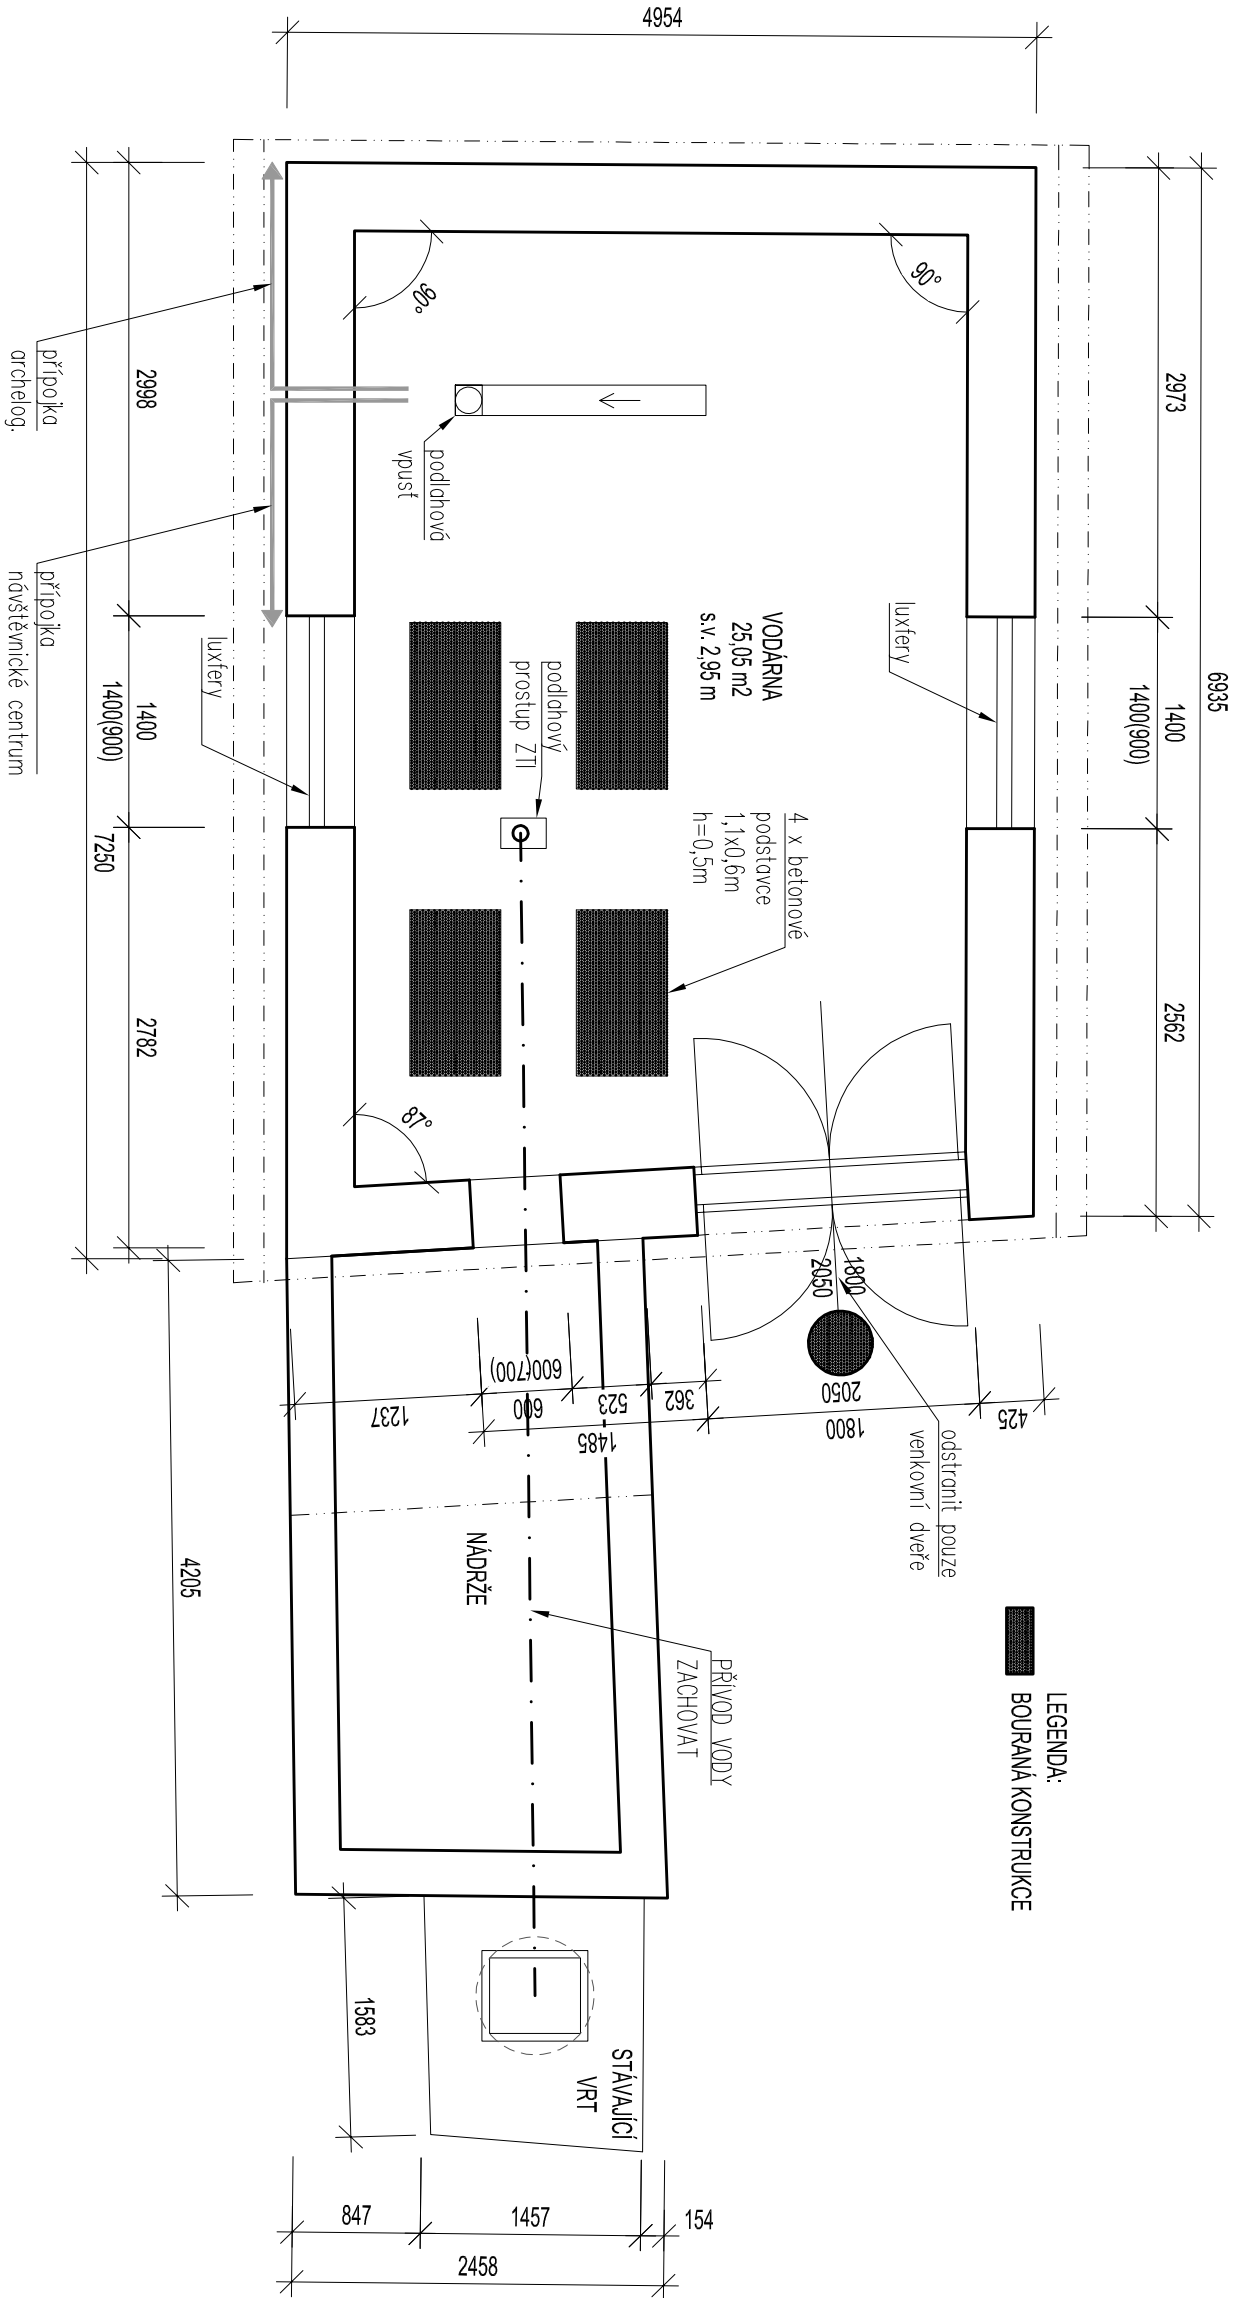

LEGENDA:
BOURANÁ KONSTRUKCE

VEŠKERÉ ROZMĚRY JE NUTNO OVĚŘIT DLE SKUTEČNOSTI !

Generální projektant/autor:	MS architekti, s.r.o.	Stavební/investor:	Architektonický ústav
Místo:	p. č. 2120 v k. ú. Mladá - Váň		AV ČR, Brno, v.o.l.
Fáze:	Dokumentace pro stavební povolení (DSP)		Kalváborská 147, 602 00 Brno
			Zastoupený: Doc. PhDr. Pavlem Soukupem, CSc.
			IC: 680 84 798
			DIC: CZ26080798

Název akce:	Rekonstrukce vodárny		
Místo:	p. č. 2120 v k. ú. Mladá - Váň	Architektonický nám. zpracovatel:	Ing. arch. Markéta Halíčková
Fáze:	Dokumentace pro stavební povolení (DSP)	Zodpovědný projektant:	Ing. Martin Študička
Objekt:	SO 01 - Vodárna	Vypracoval:	Ing. arch. Alexandr Verner
Projektová část:	Architektonické a stavebně technické řešení		
Osoba:	Půdorys - bourací práce	Datum:	03/2015
Změny:		Formát:	A4
		Měřítko:	1:50
			Č. výkresu/ ST - 04