




POHLED 2

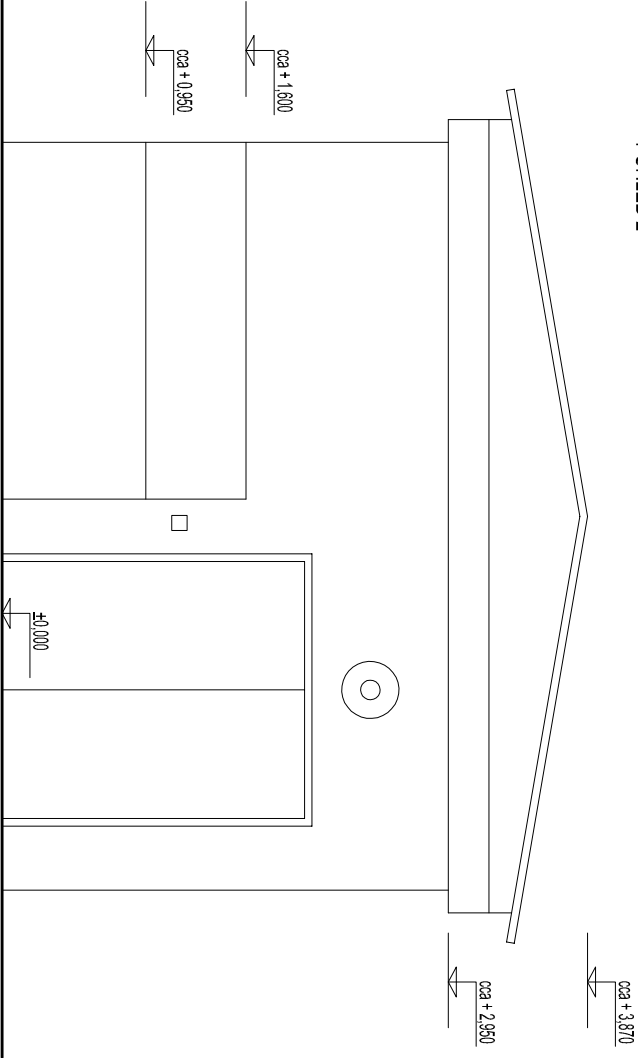


POHLED 4

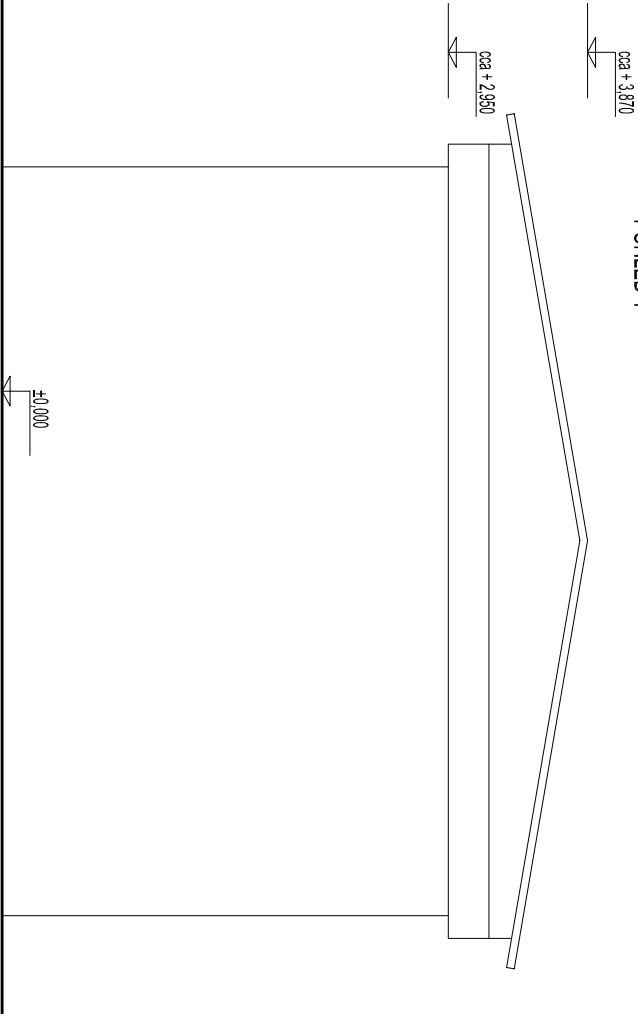

POHLED 1

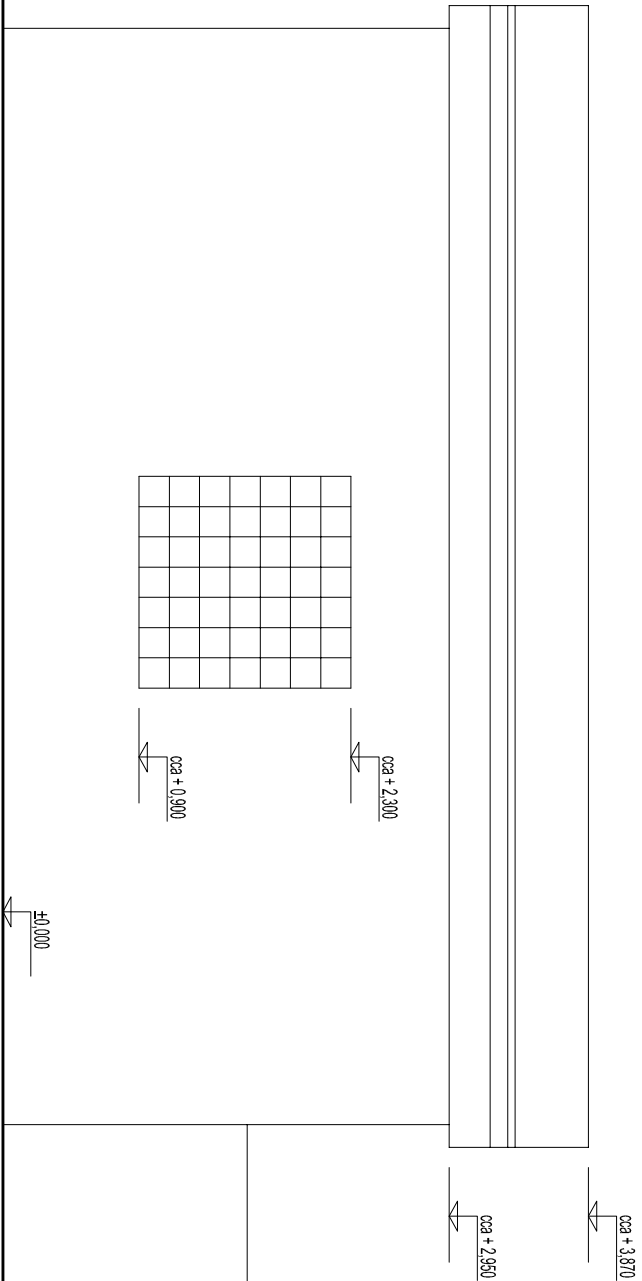

POHLED 3

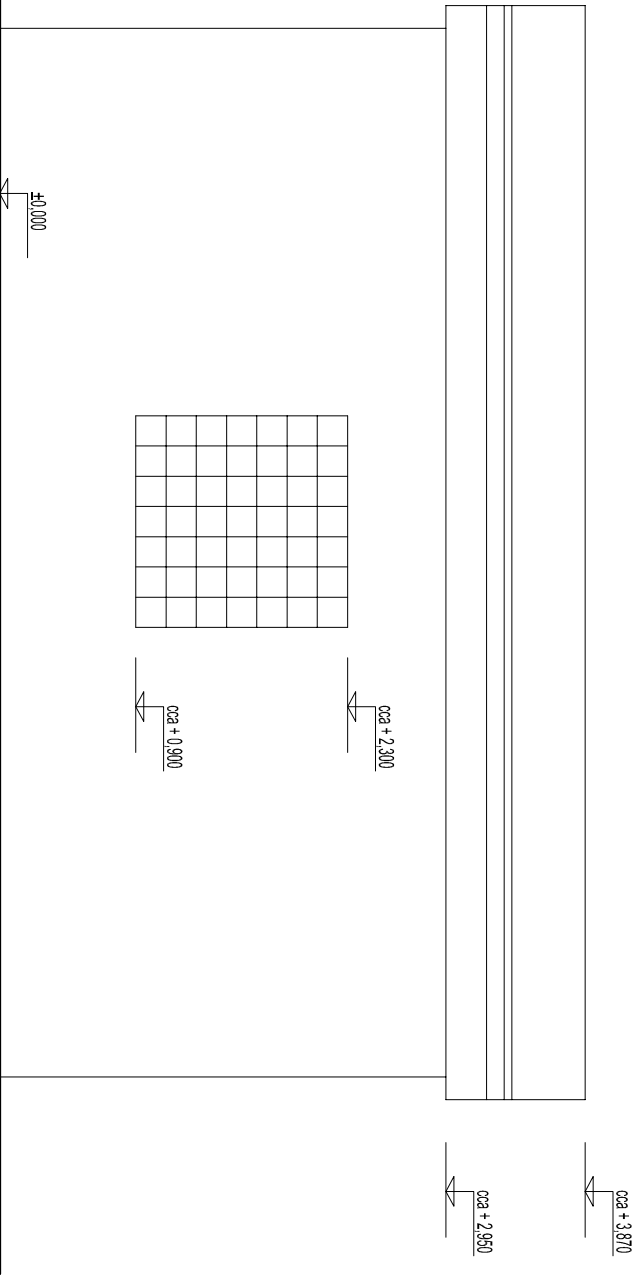

VEŠKERÉ ROZMĚRY JE NUTNO OVĚŘIT DLE SKUTEČNOSTÍ !

Generální projektant/autor:		MS architekti, s.r.o.		Stavební/Investor:		Architektonický ústav	
Místo:		p. č. 2120 v k. ú. Mladá - Váň		U Mlýnský 15, 16203 Praha 5		AV ČA, Brno, s.r.l.	
Fáze:		Dokumentace pro stavební povolení (DSP)		IČO:25839428		Kališova 147, 612 00 Brno	
Objekt:		SO 01 - Vodárna		tel: 226 203 710		Zastoupený: Doc. PhDr. Pavlem Soukupem, CSc.	
Projektová část:		Architektonické a stavebně technické řešení		IČ: 680 81 758		Dělo: CZ26081758	
Osoba:		Pohledy - stávající stav					
Změny:							

Název akce:

## Rekonstrukce vodárny

Místo:

p. č. 2120 v k. ú. Mladá - Váň

Fáze:

Dokumentace pro stavební povolení (DSP)

Objekt:

SO 01 - Vodárna

Projektová část:

Architektonické a stavebně technické řešení

Osoba:

Pohledy - stávající stav

Změny:

Architektonický  
návrh zpracoval:

Ing. arch. Markéta Halíčková

Zodpovědný  
projektant:

Ing. Martin Štěrňáček

Vypracoval:

Ing. arch. Alexandr Verner

Datum:

03/2015

Formát:

A4

Měřítko:

1:50

Číslo výkresu/ ST - 03