


POZNÁMKA:

- KONSTRUKCE NESOUVĚSÍČÍ S OPRAVAMI MOHOU BÝT ZOBRAZENY ZJEDNOUŠENĚ
- DALŠÍ SOUVISEJÍCÍ STAVEBNÍ ÚPRAVY NUTNĚ PROVĚSTI, JSOU UVEDENY V TECHNICKÉ ZPRÁVĚ, KTERÁ JE SOUČÁSTÍ TOHOTO PROJEKTU

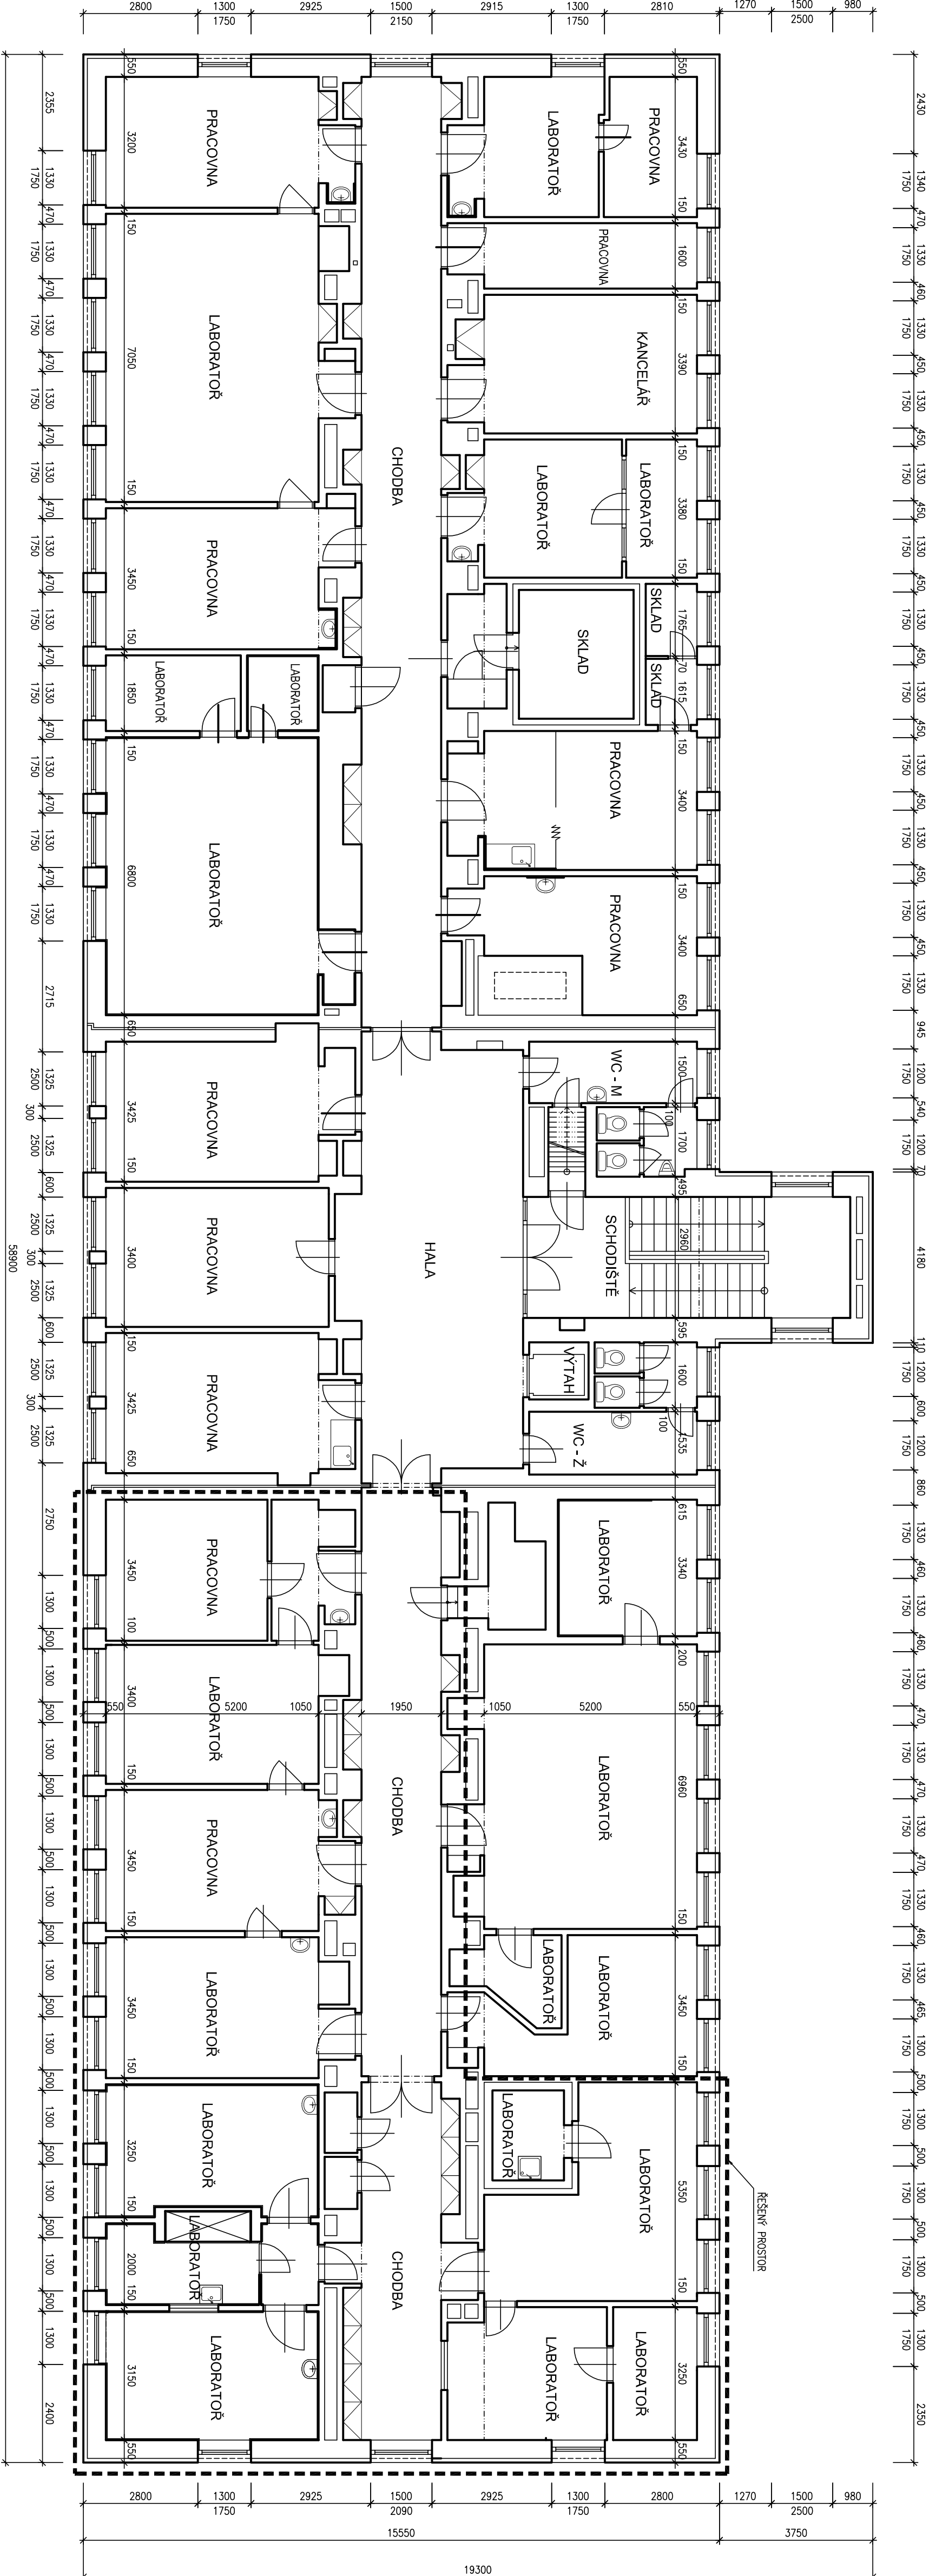

±0=1.NP		STAVOPROJEKT DODÁVKA PRŮJEKTU STAVBY Kounicova 67, 602 00 Brno	
PROJEKTANT	ING. JAN KOZLIK	06. 2019	
VYPRACOVAL	ING. ARCH. M. MEDUNA	STUPEŇ	DPS
INVESTOR	BFÚ AV ČR v.v.i., Křálovopolská 135, 612 00 Brno	ZAK. ČÍSLO	Z-2-871-1
REKONSTRUKCE LABORATOŘÍ A PRACOVEN VE 3.NP PRAVÁ ČÁST V HLAVNÍ BUDOVĚ BFÚ AV ČR V.V.I. KŘÁLOVOPOLSKÁ 135, BRNO		MĚŘÍTKO	ČÍSLO VÝKRESU 01
PŮDORYS 3.NP - STÁVAJÍCÍ STAV 1:100			